




SITUACE ŠIRŠÍCH VZTAHŮ - OBJÍZDNÁ TRASA

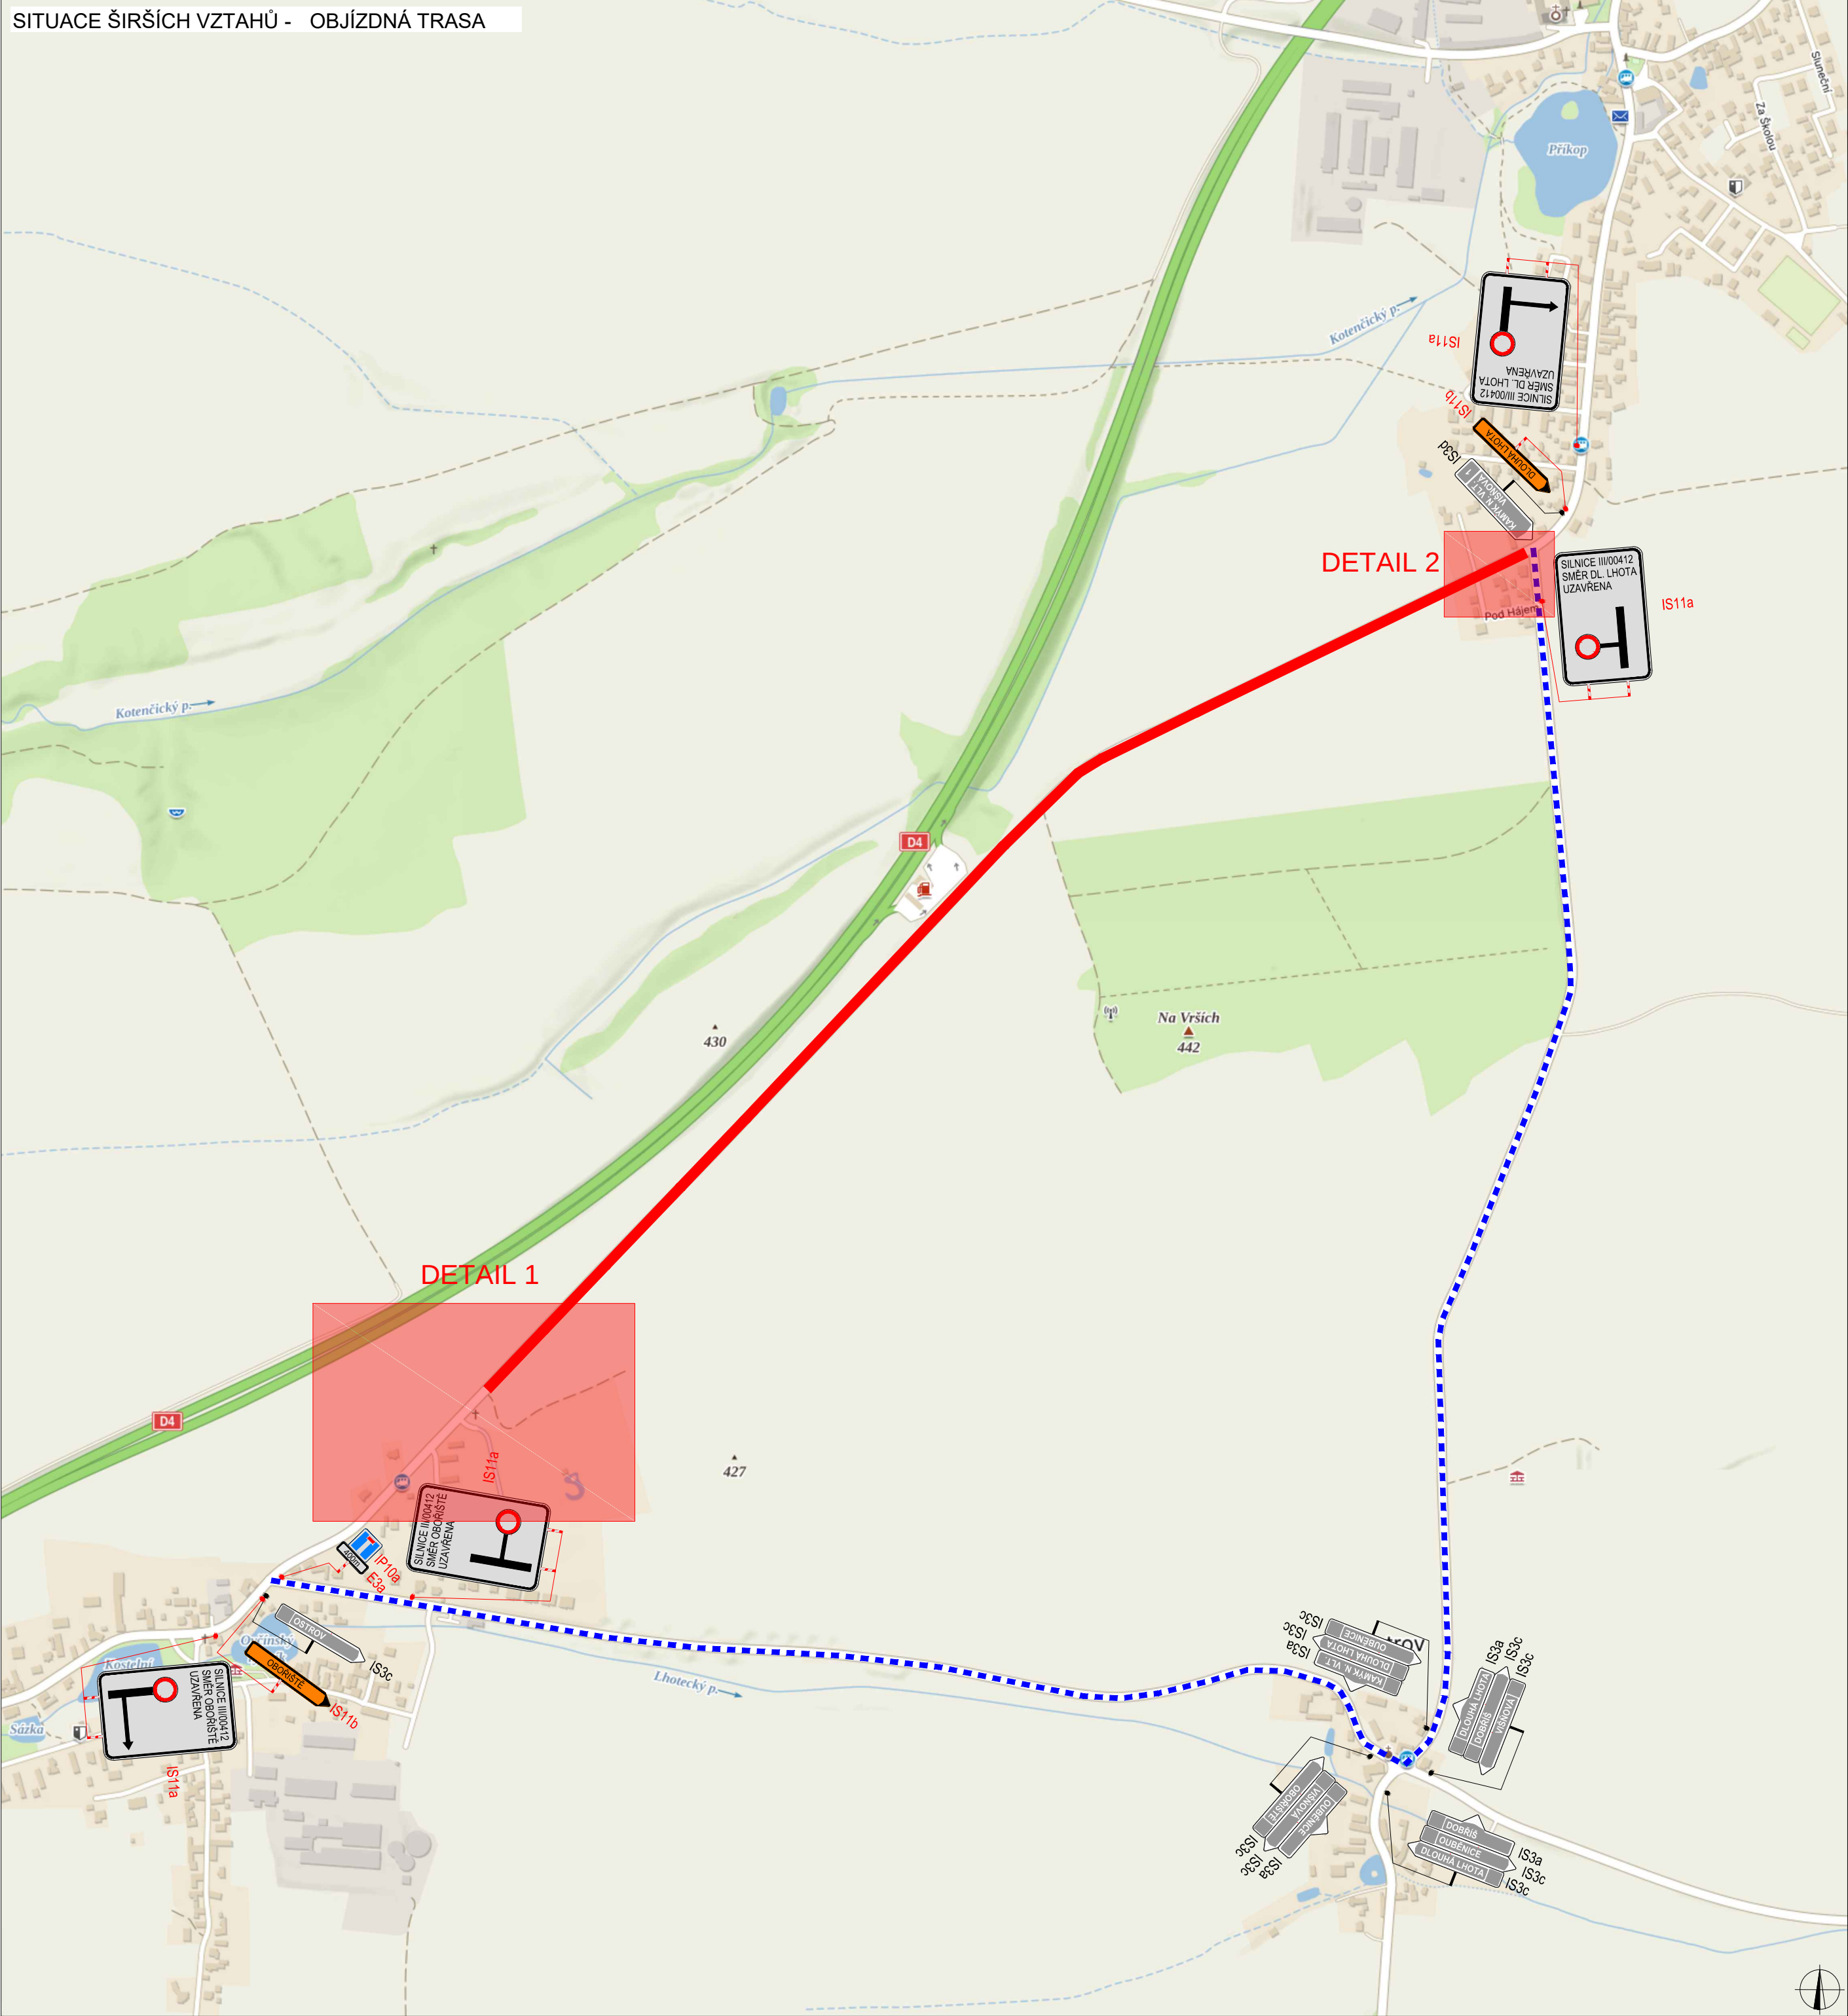

SITUACE DIO - DETAIL 1

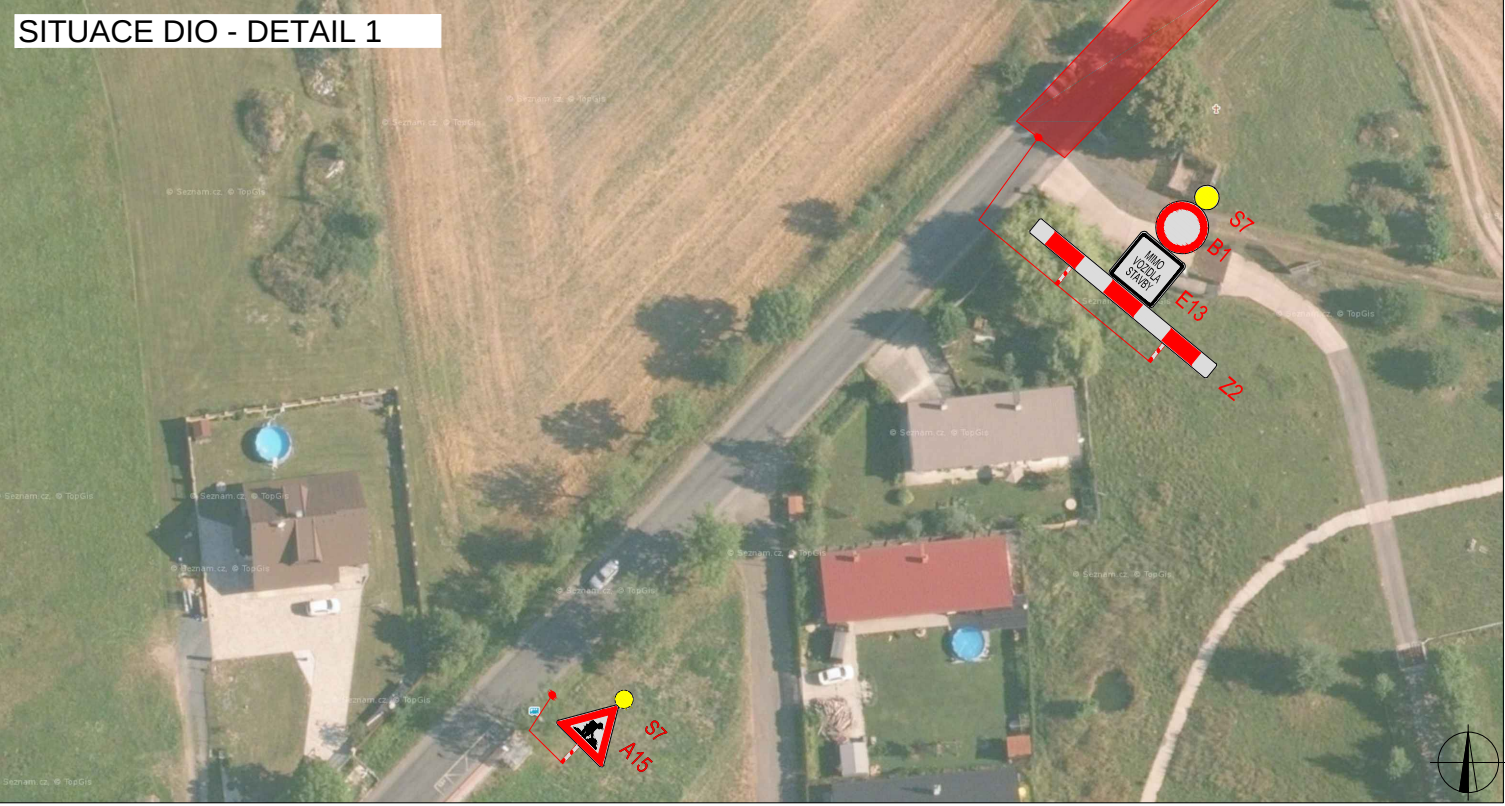

SITUACE DIO - DETAIL 2

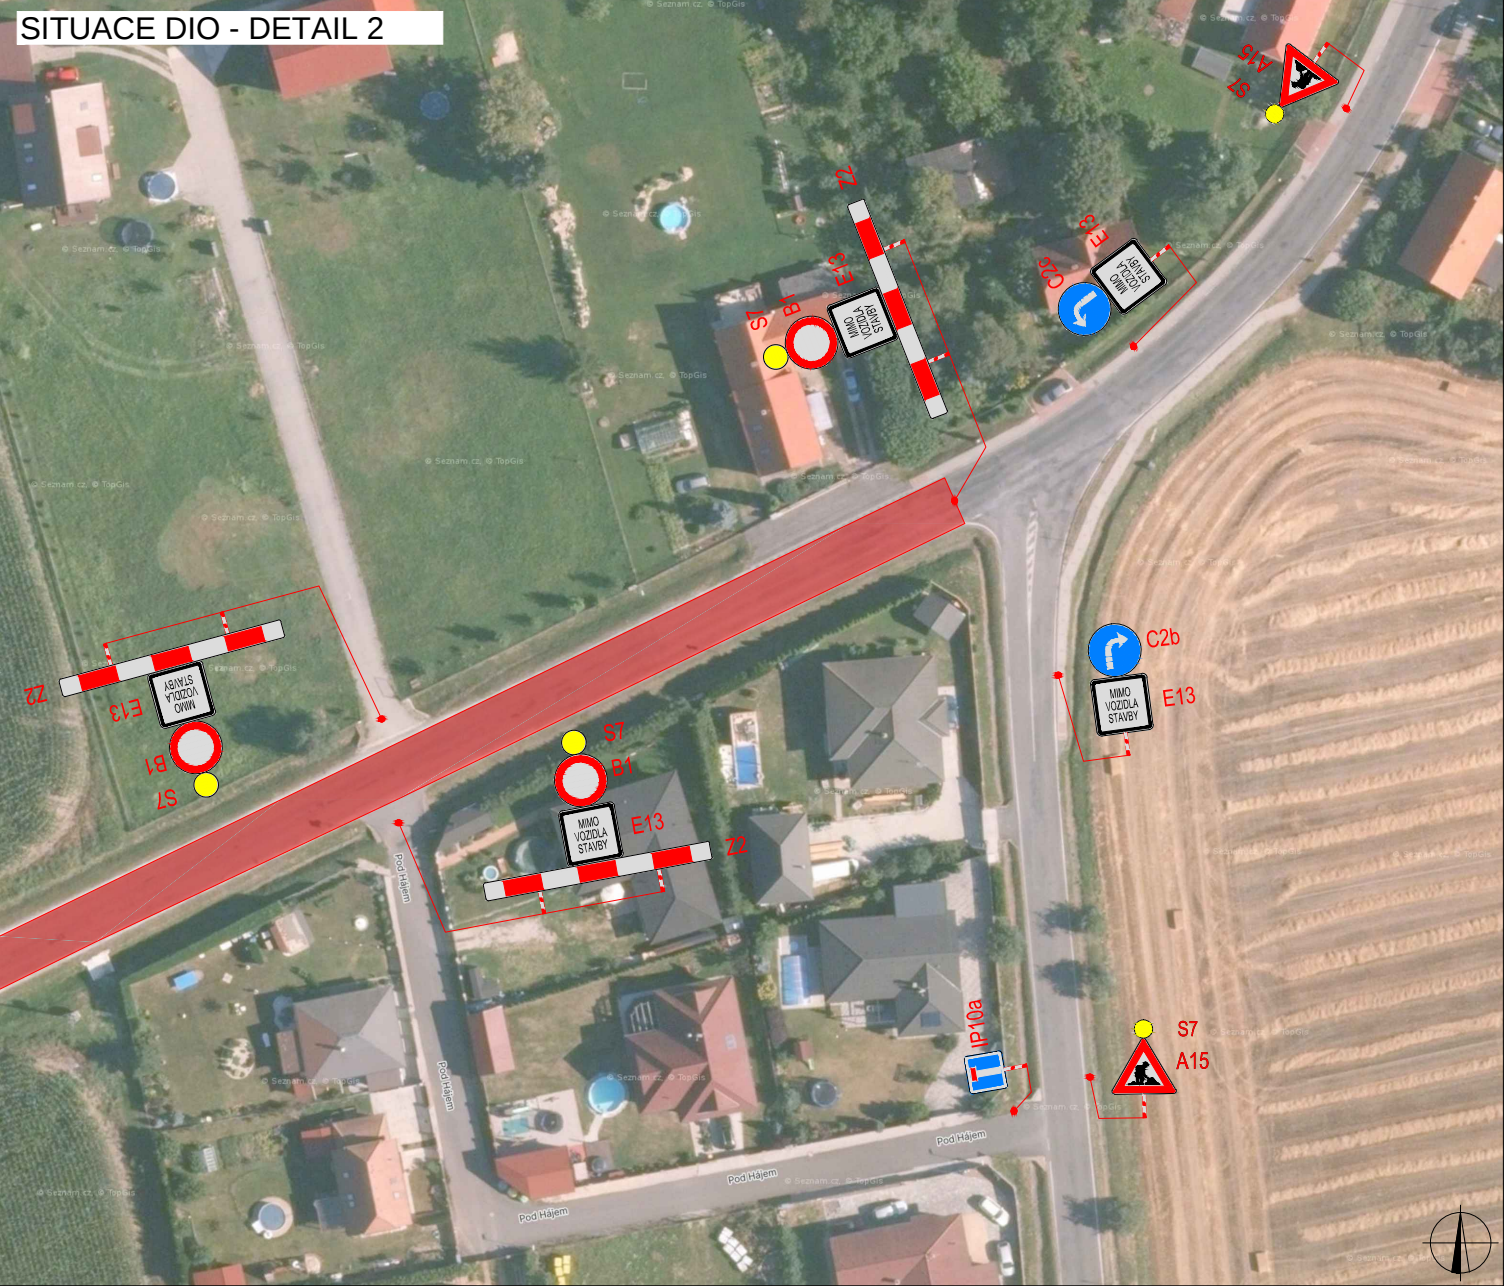


LEGENDA


- TRVALÉ SVISLÉ DOPRAVNÍ ZNAČENÍ
- DOČASNĚ ZNEPLATNĚNÉ TRVALÉ DOPRAVNÍ ZNAČENÍ
- NAVRŽENÉ PŘECHODNÉ DOPRAVNÍ ZNAČENÍ
- UZAVŘENÝ ÚSEK
- OBJÍZDNÁ TRASA

ZODPOVĚDNÝ PROJEKTANT:	Richard Peška		
VYPRACOVAL:	Jakub Zbitek		
KONTROLOVAL:	Richard Peška		
NAZEV STAVBY:	DIO - objízdná trasa - Dobříš - Višnová okr. Příbram, Středočeský kraj	ČÍSLO ZAKÁZKY: 057/2024 DATUM: 03/2024 FORMÁT: A2 MĚŘÍTKO: - OČEL: RDS	VYZNAČ, s.r.o. Srážná 5113/1, 586 01 Jihlava
OBSAH:	Situace dopravně-inženýrských opatření		ČÍSLO PŘÍLOHY: 1 SOUPRAVA:


SITUACE ŠIRŠÍCH VZTAHŮ - OBJÍZDNÁ TRASA

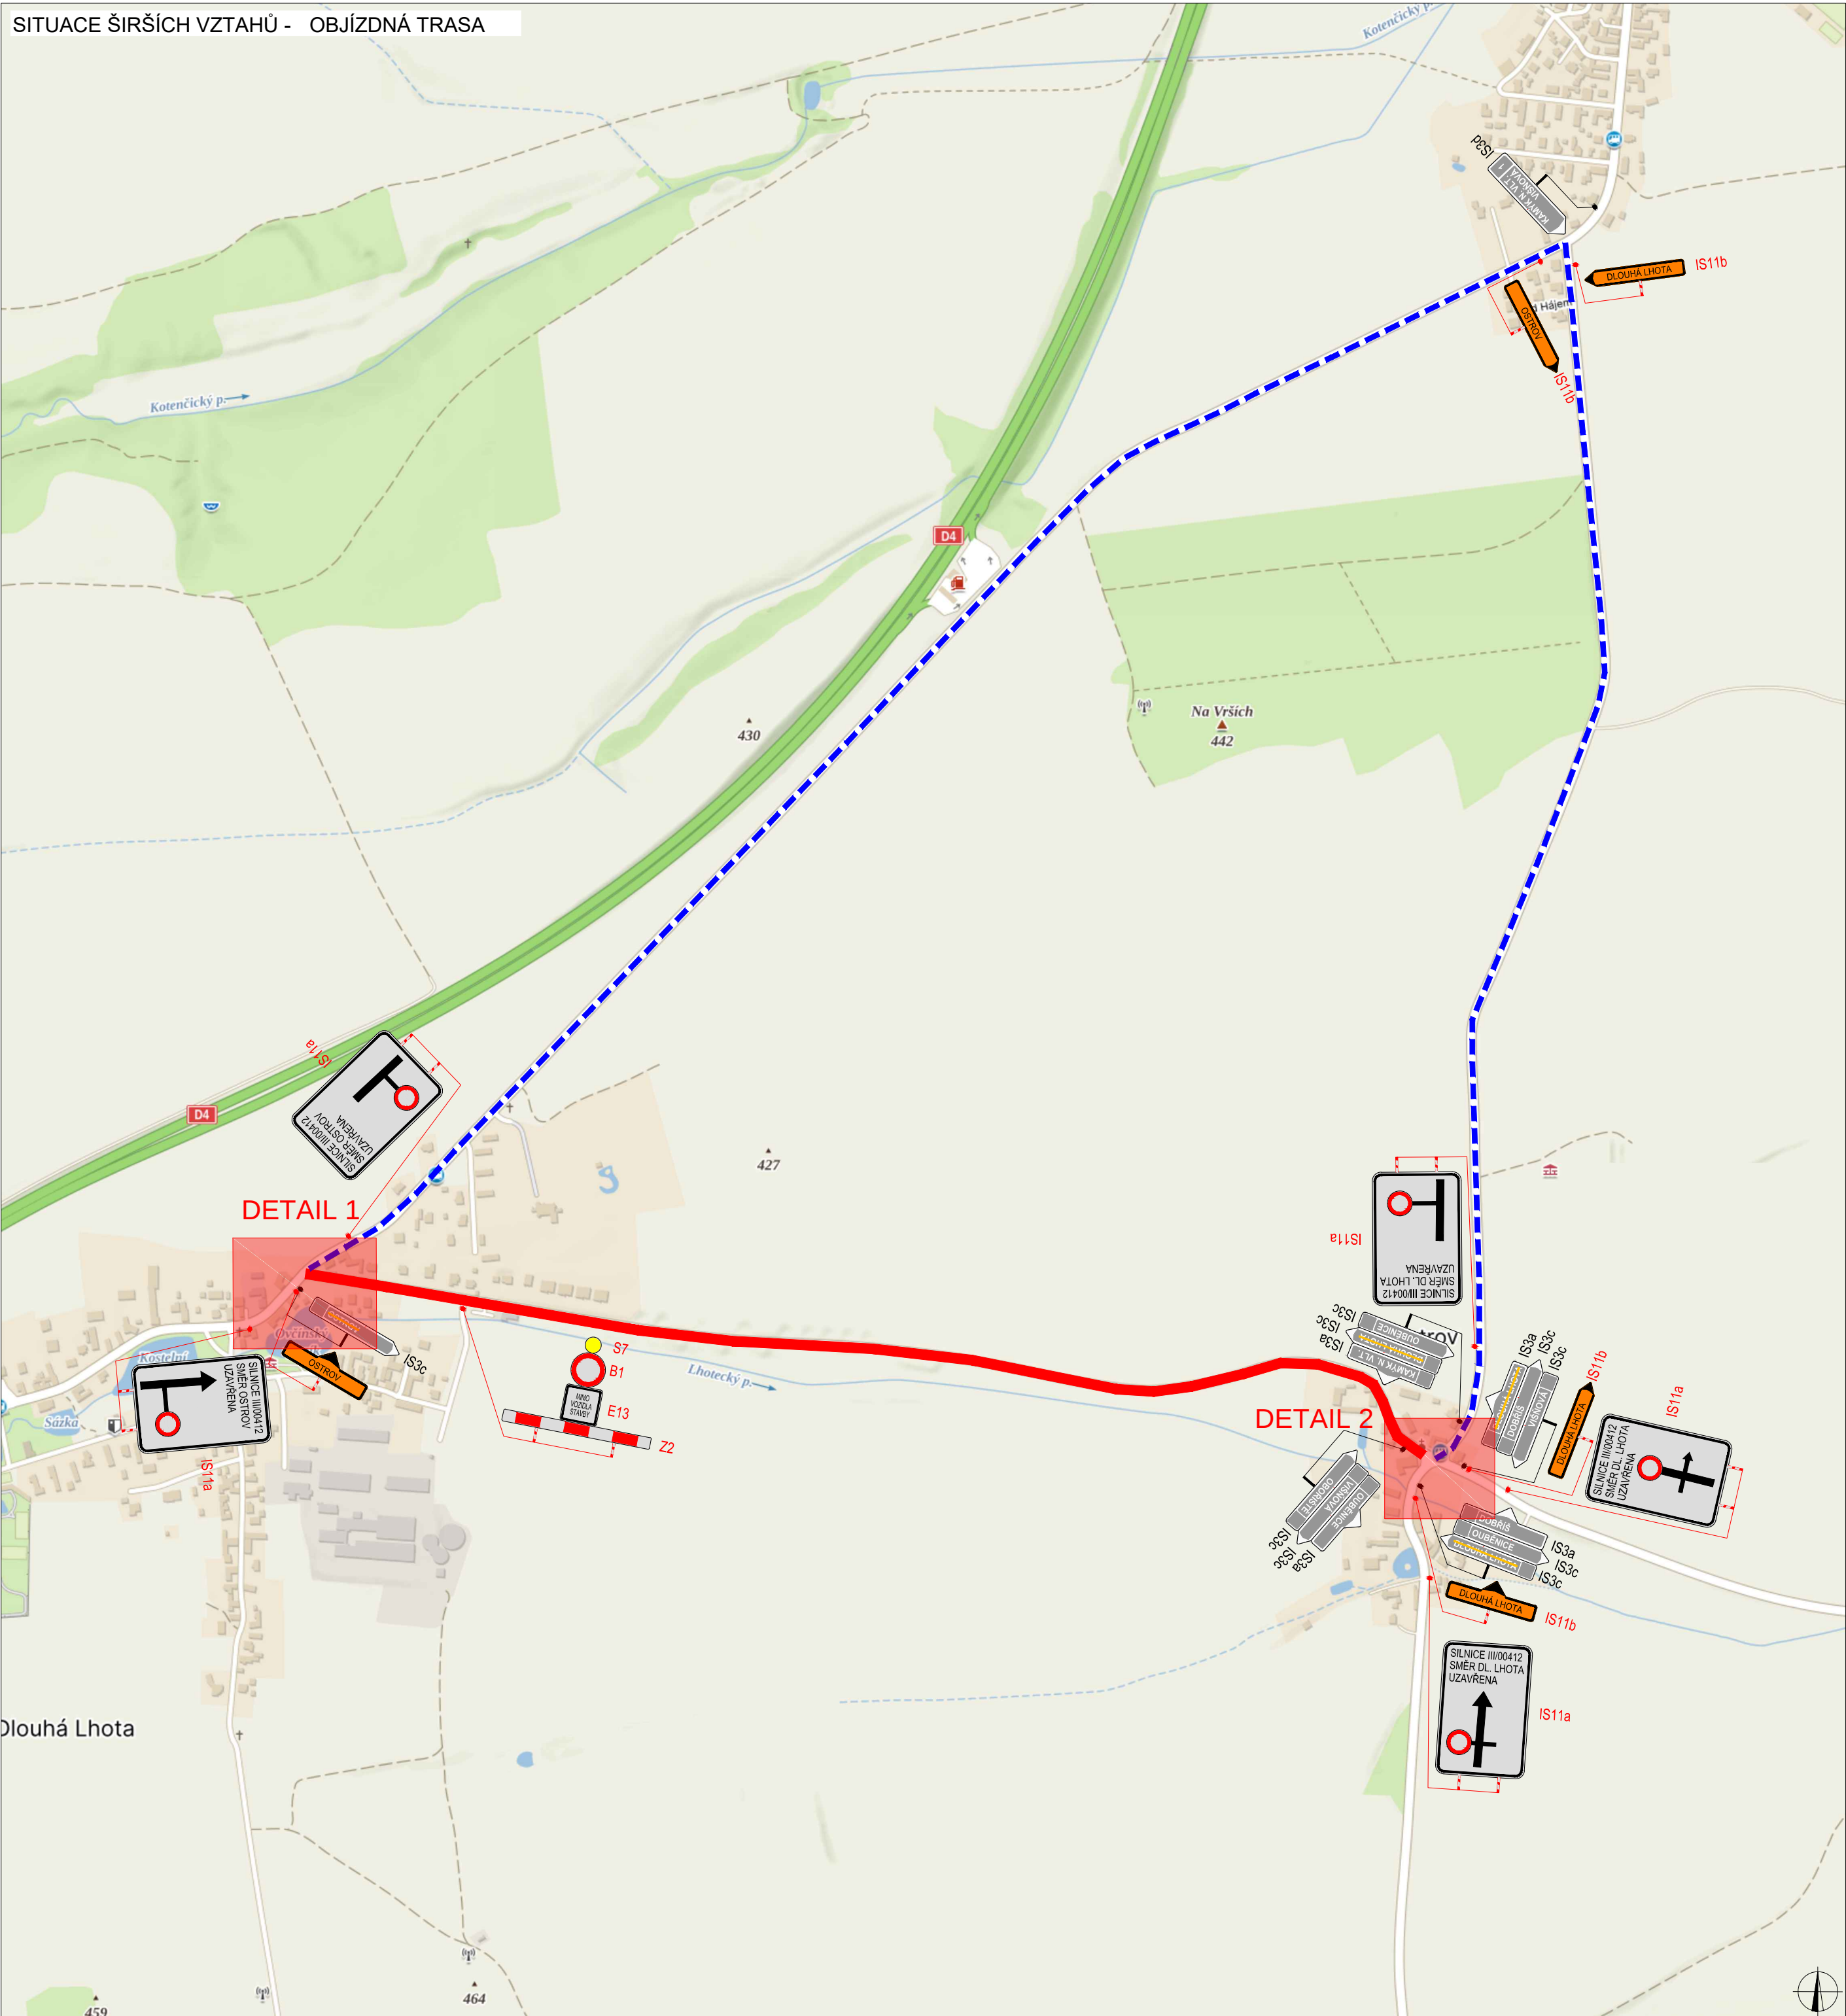

SITUACE DIO - DETAIL 1

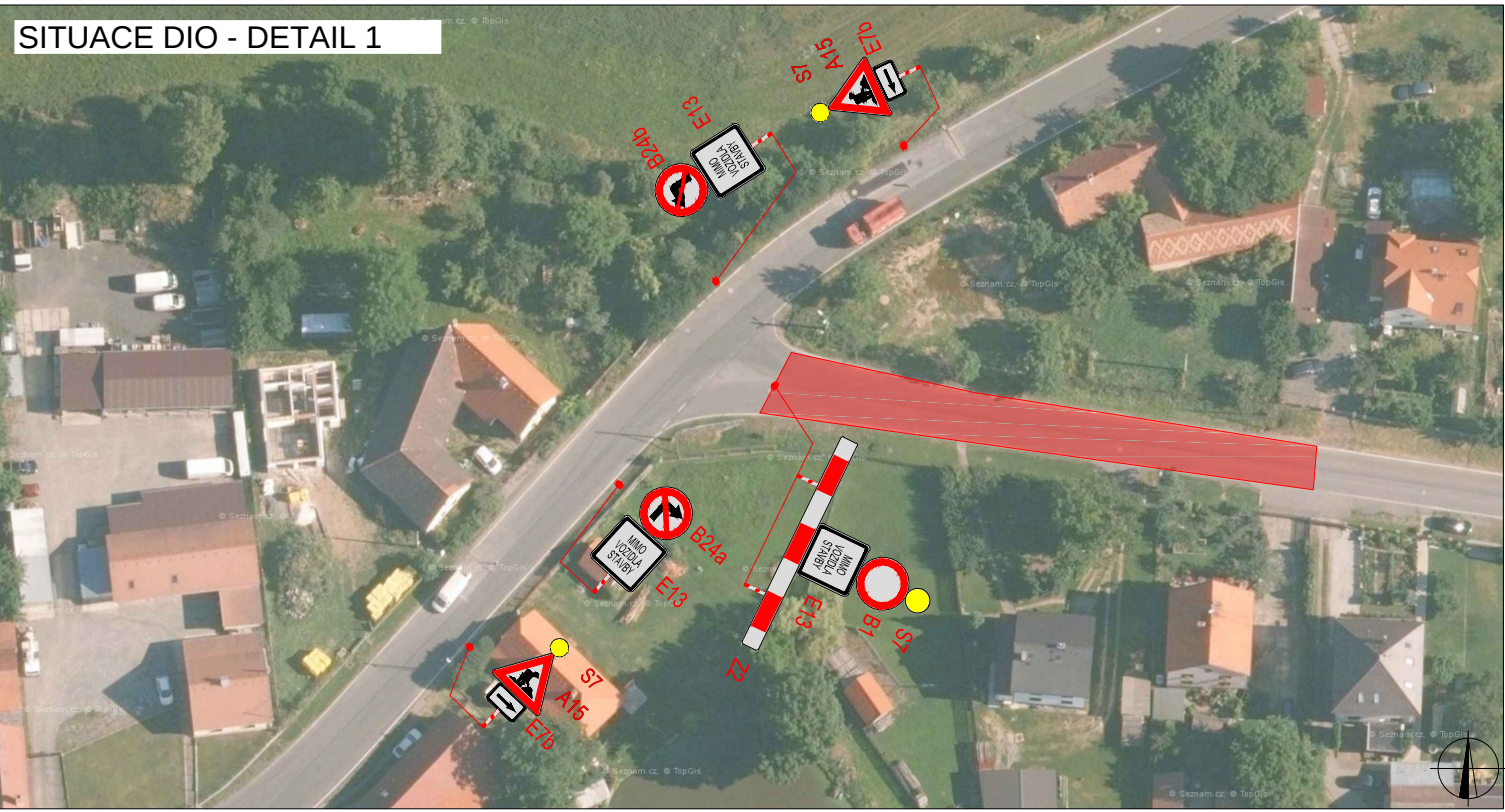

SITUACE DIO - DETAIL 2

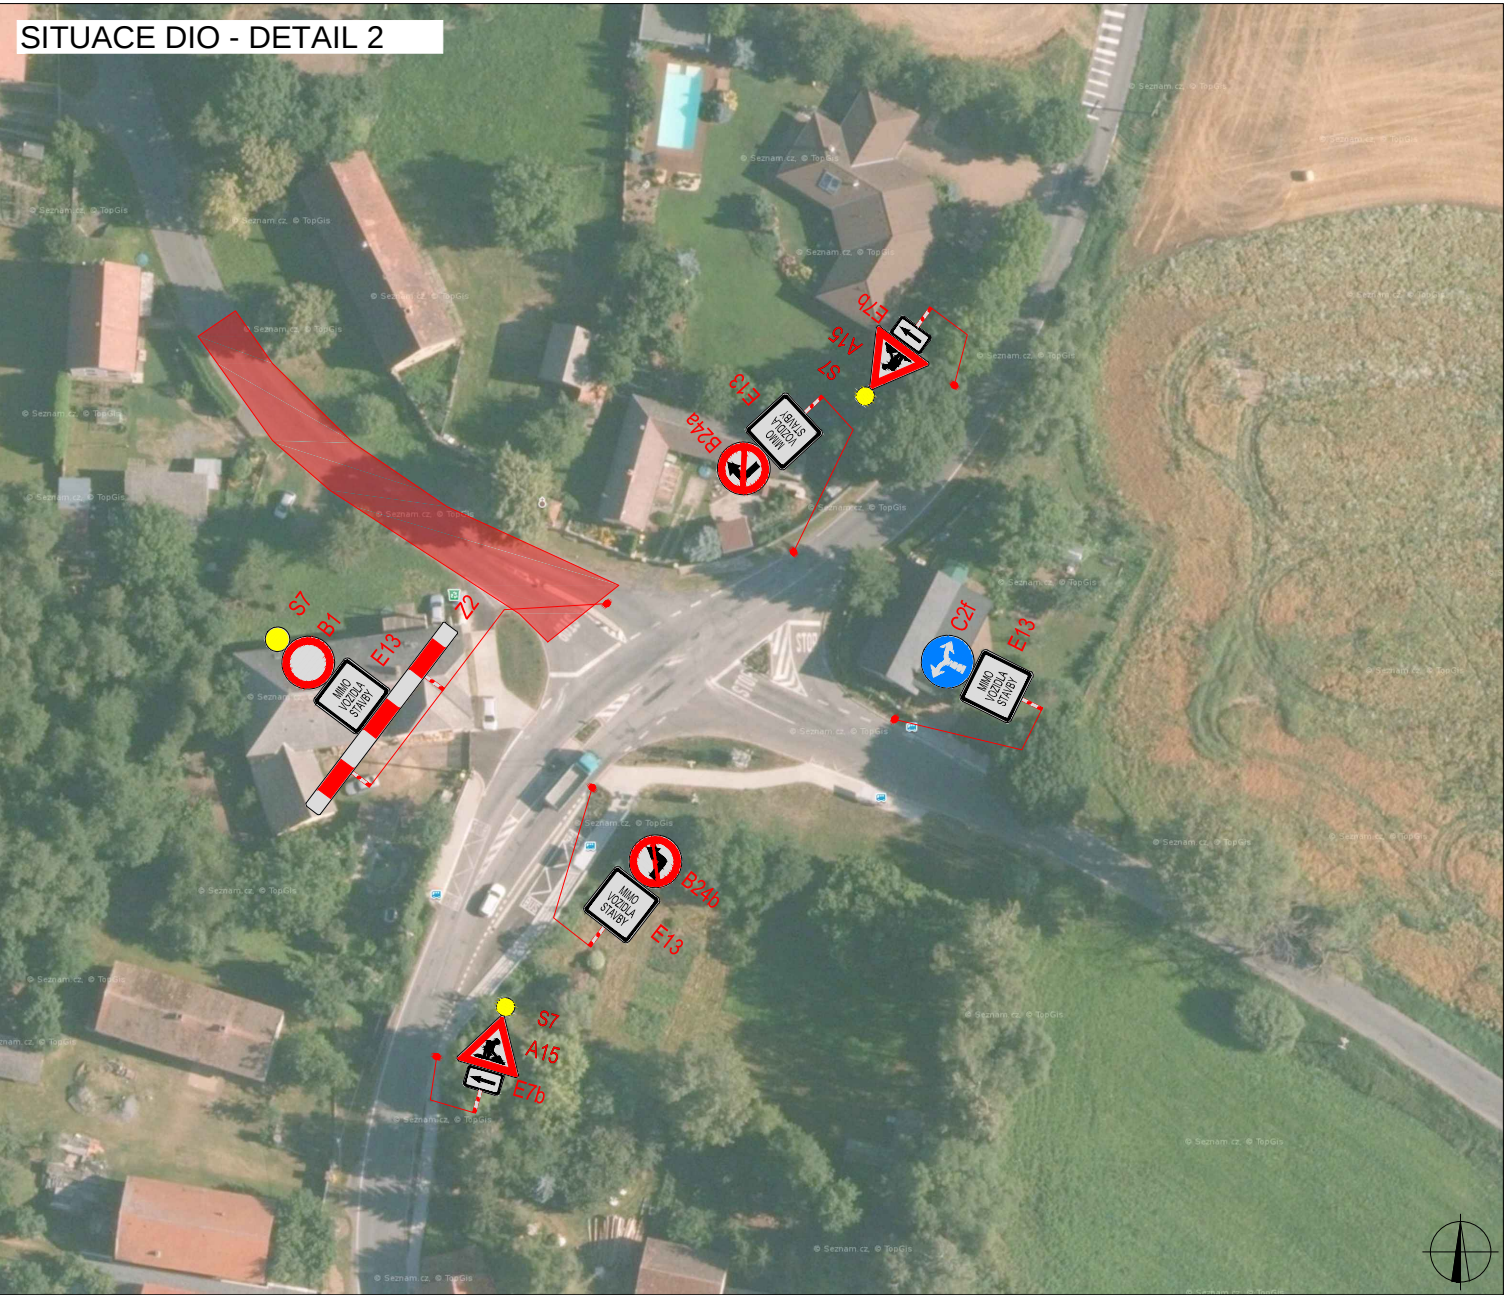

LEGENDA

- TRVALÉ SVISLÉ DOPRAVNÍ ZNAČENÍ
- DOČASNĚ ZNEPLATNĚNÉ TRVALÉ DOPRAVNÍ ZNAČENÍ
- NAVRŽENÉ PŘECHODNÉ DOPRAVNÍ ZNAČENÍ
- UZAVŘENÝ ÚSEK
- OBJÍZDNÁ TRASA

ZODPOVĚDNÝ PROJEKTANT:	Richard Peška		WYZNAČ DOPRAVNÍ ZNAČENÍ
VYPRACOVAL:	Jakub Zbitek		
KONTROLOVAL:	Richard Peška		
NÁZEV STAVBY:		ČÍSLO ZAKÁZKY:	057/2024
DIO - objízdná trasa - Dobříš - Višnová okr. Příbram, Středočeský kraj		DATUM:	03/2024
		FORMÁT:	A2
OBSAH:		MĚŘITKO:	-
Situace dopravně-inženýrských opatření		ÚČEL:	RDS
		ČÍSLO PŘÍLOHY:	1
		SOUPRAVA:	