


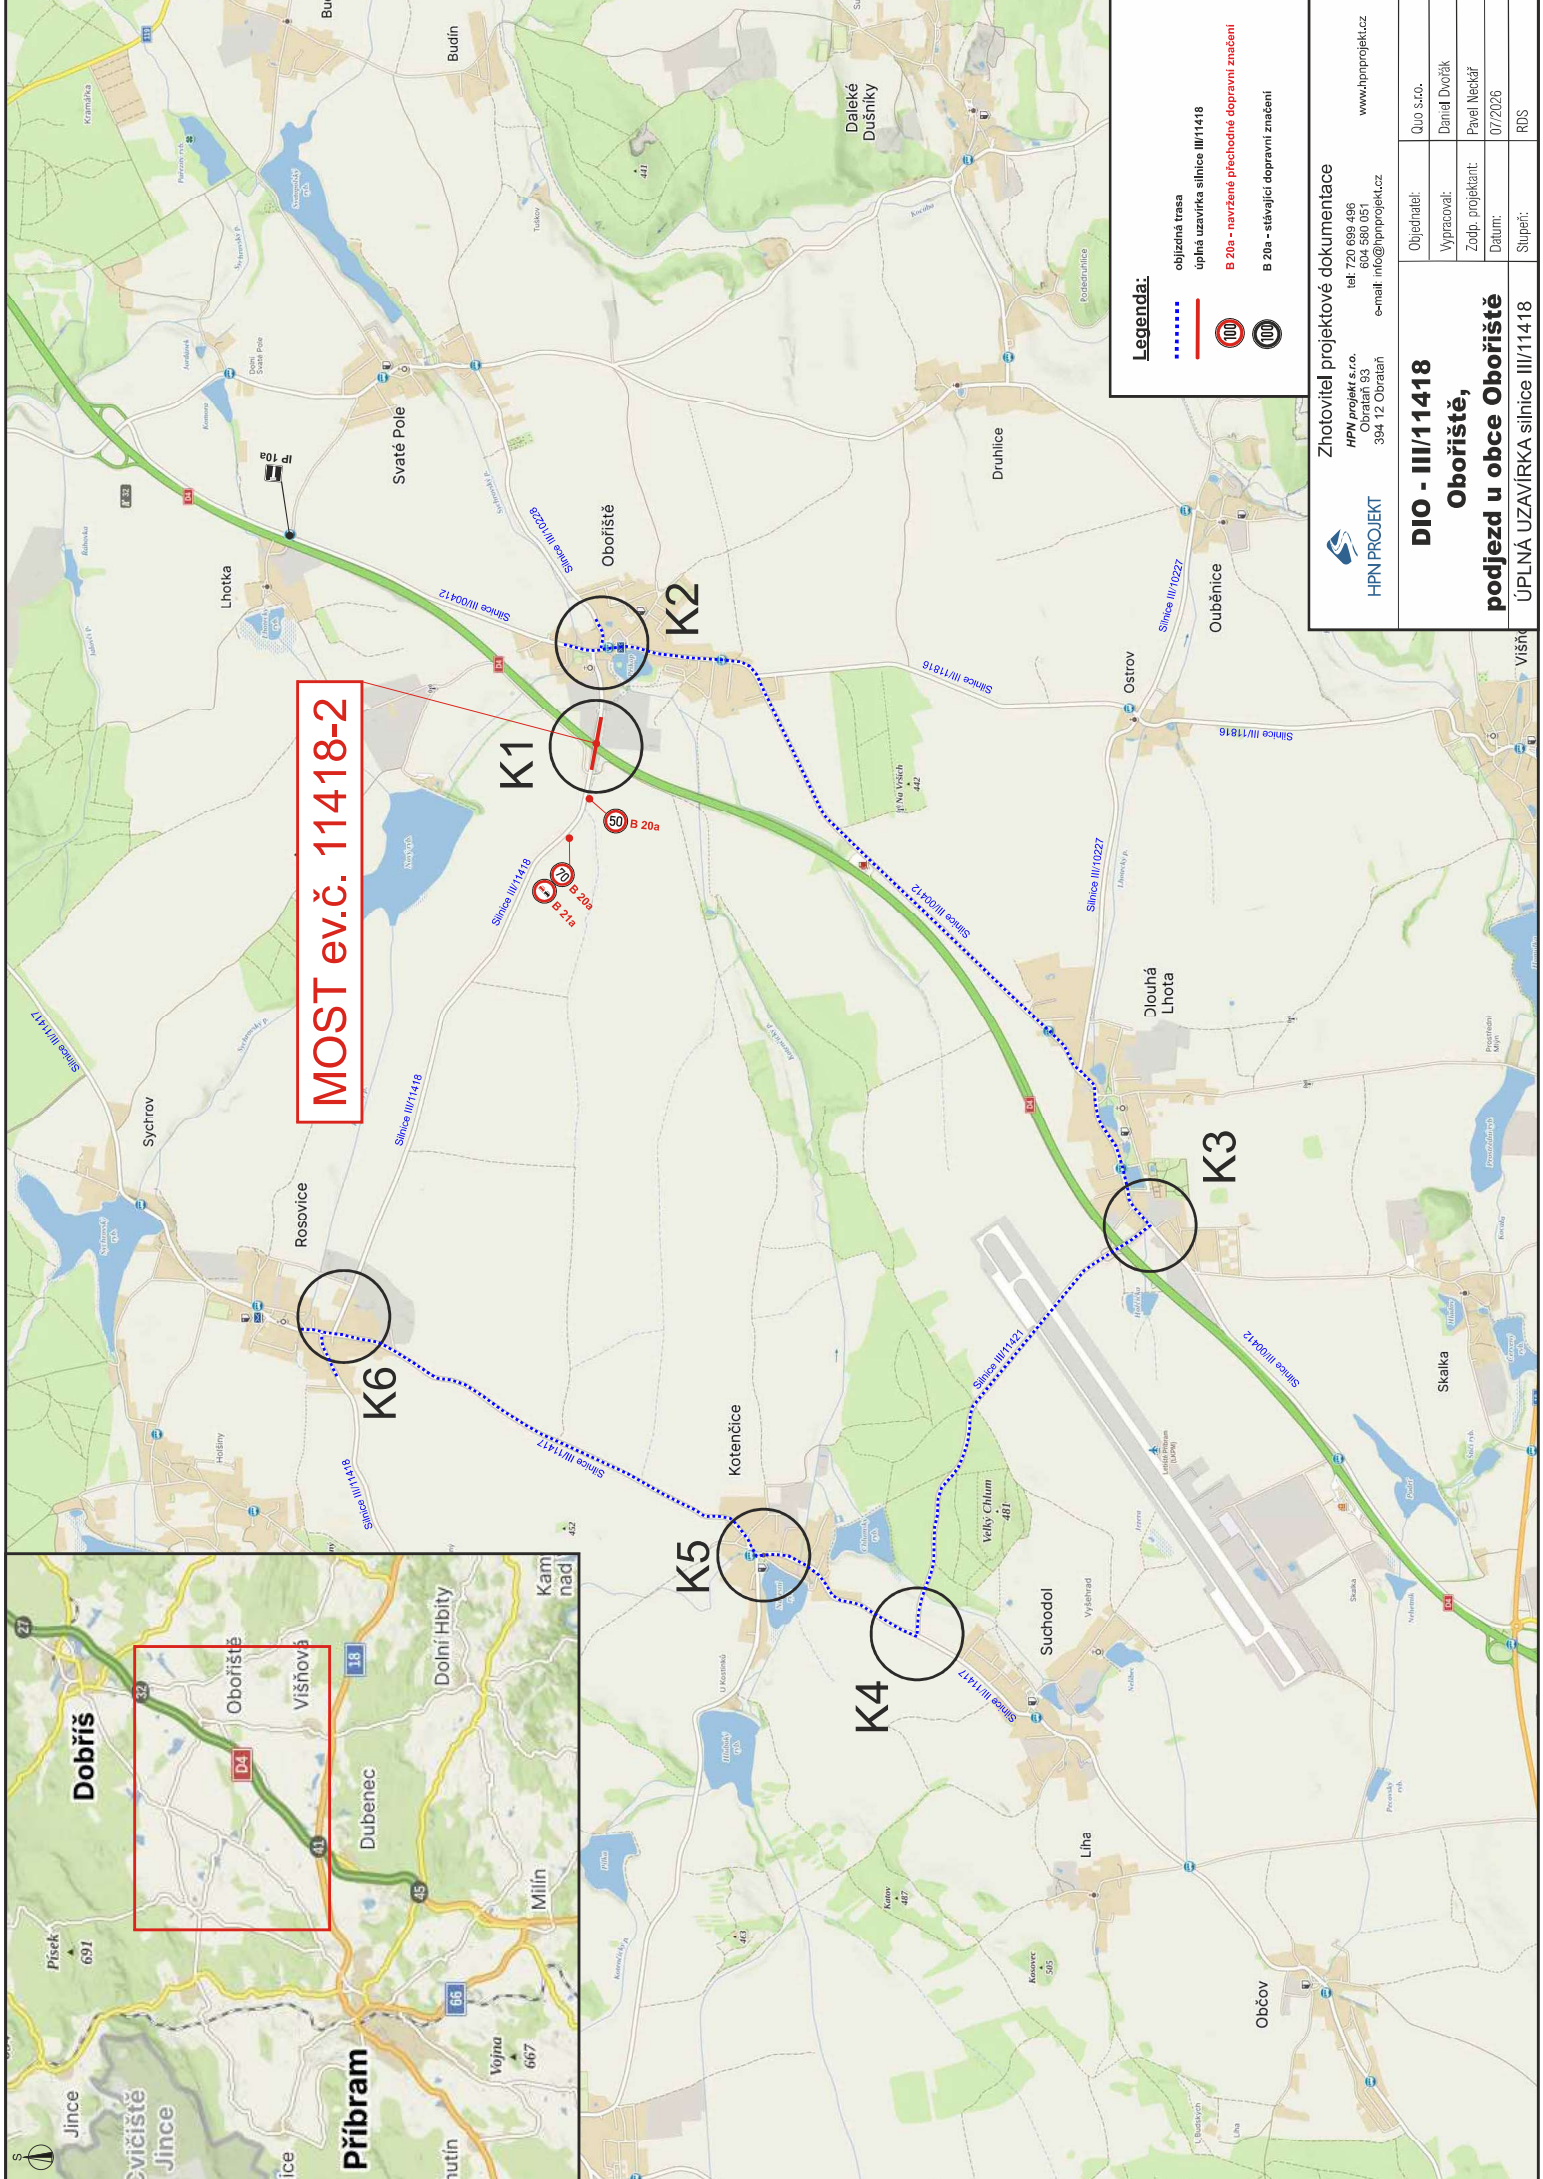

MOST ev.č. 11418-2

Legenda:

- objízdná trasa
- upravná uzavírka silnice III/11418
- B 20a - navýšené přechodné dopravní značení
- B 20a - stávající dopravní značení

Zhotovitel projektové dokumentace

HPN projekt s.r.o.
tel: 720 699 496
Obrataň 93
394 12 Obrataň

HPN PROJEKT

Objednatel: Quo s.r.o.

Vypracoval: Dana Dvořák

Zodp. projektant: Pavel Neckář

Datum: 07/2026

Stupeň: RDS

www.hpnprojekt.cz


e-mail: info@hpnprojekt.cz

DIO - III/11418

Obořiště,

podjezd u obce Obořiště

ÚPLNÁ UZAVÍRKA silnice III/11418

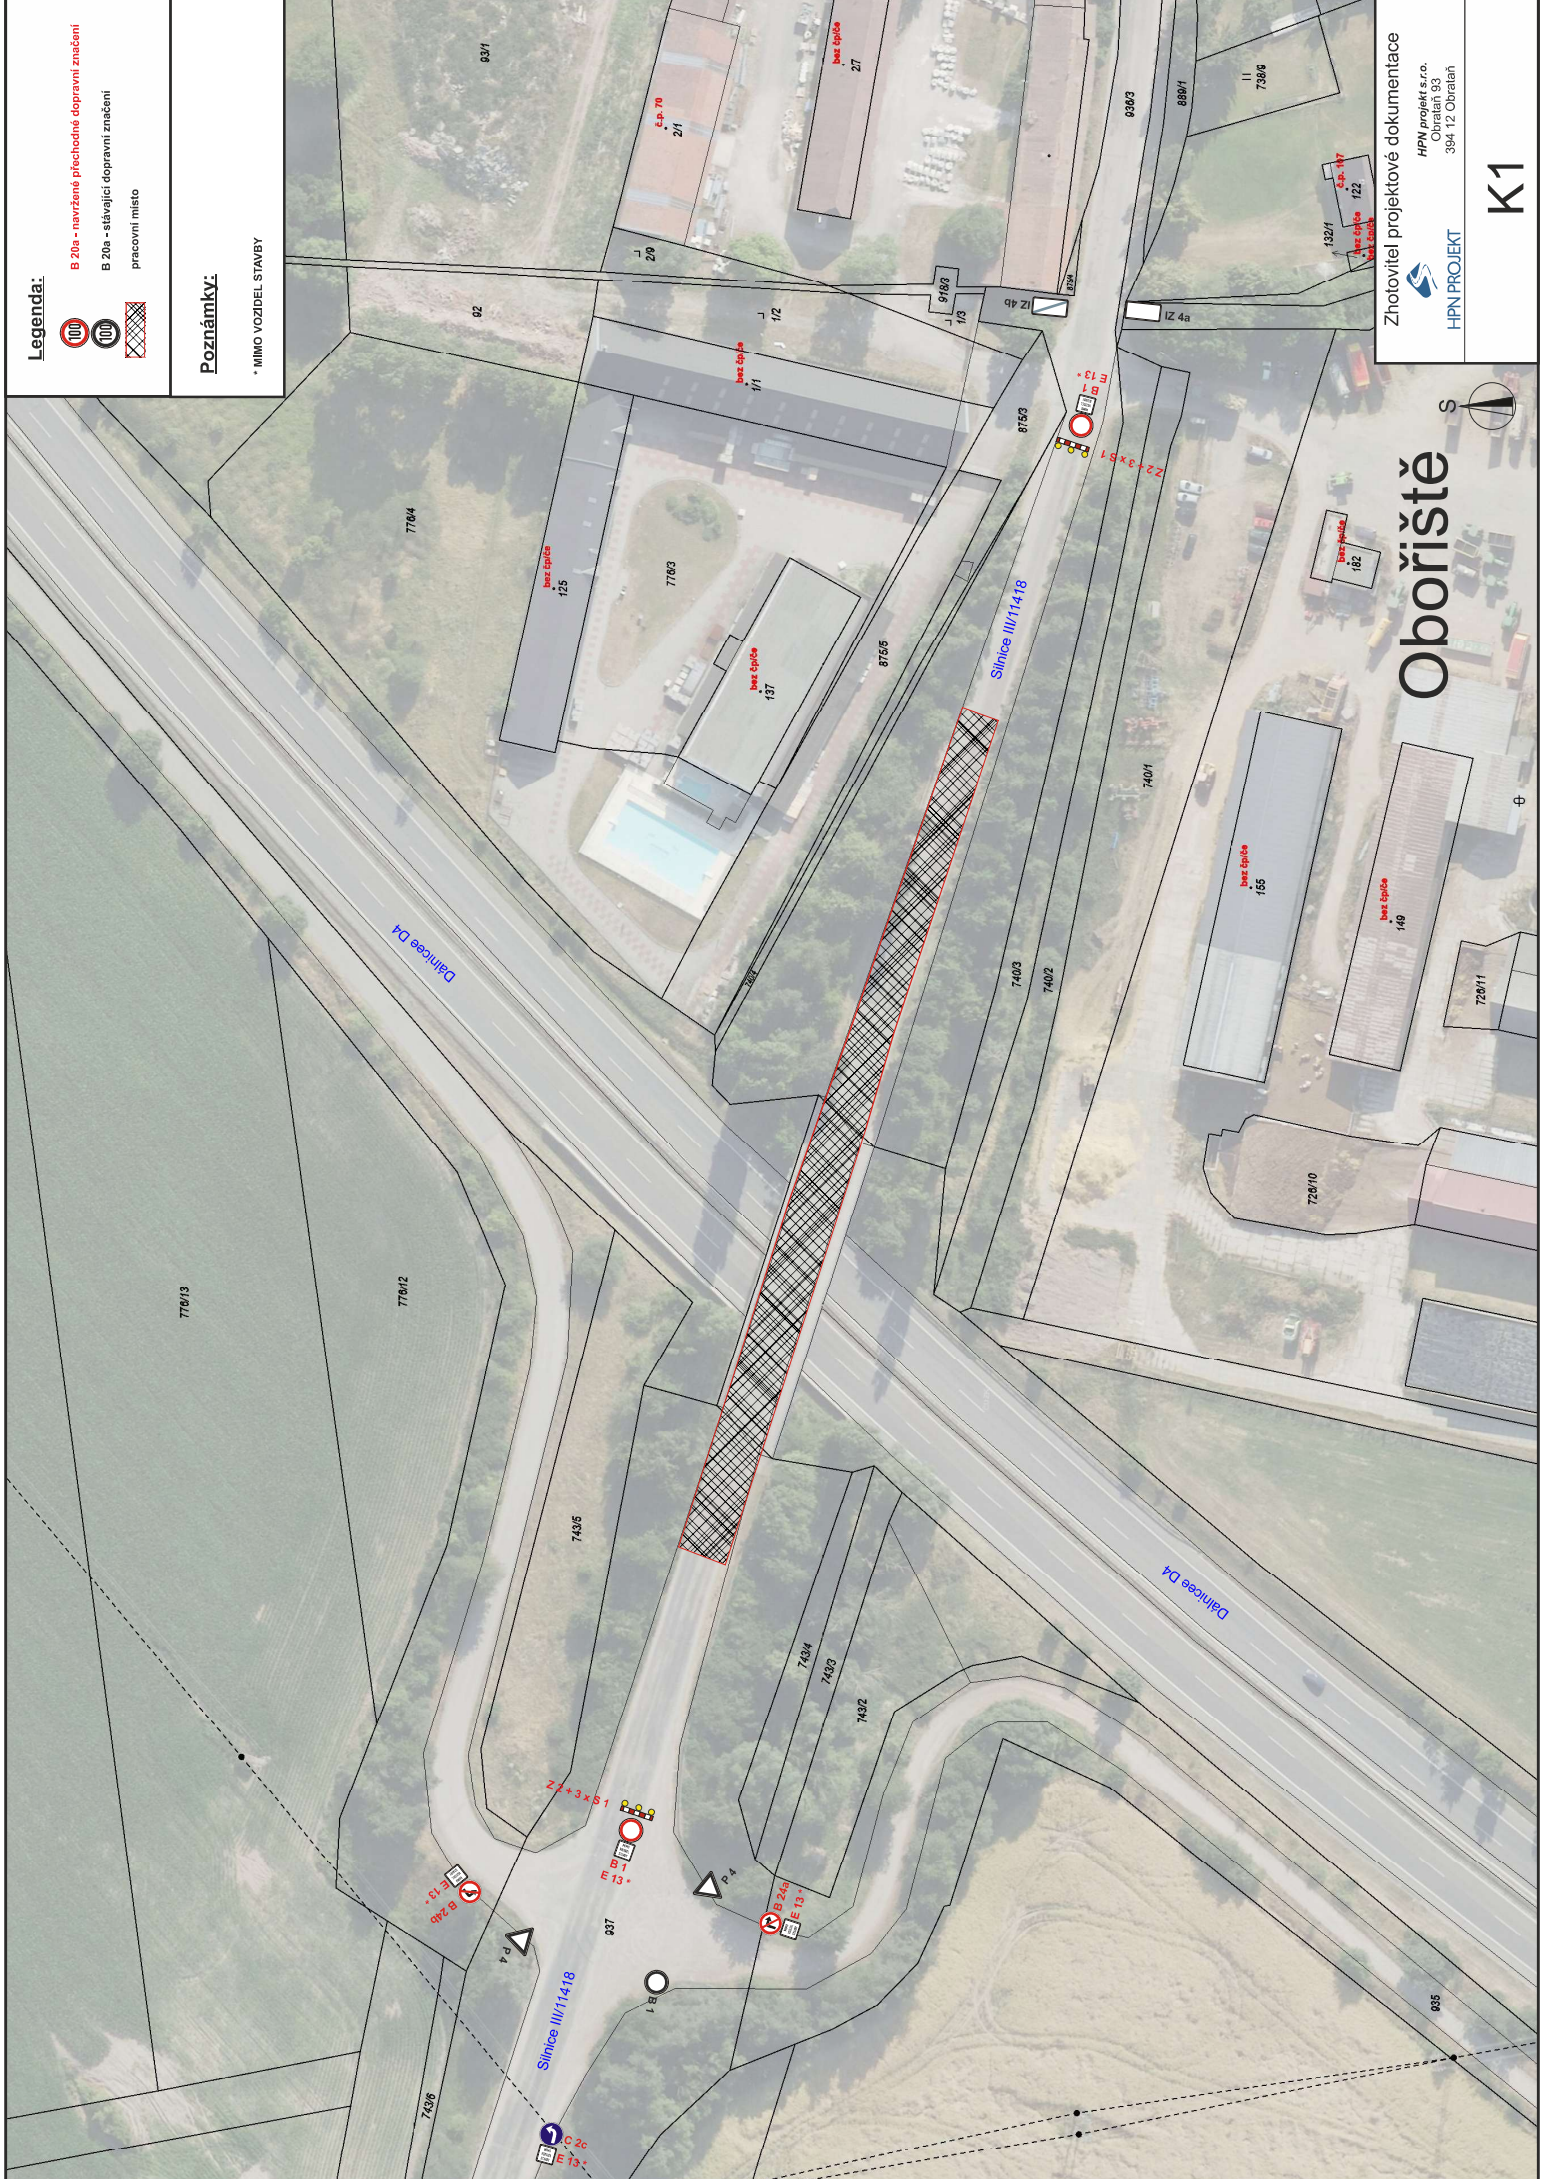

Legenda:

- B 20a - navržené plochodné dopravní značení
- B 20a - stávající dopravní značení
- pracovní místo

Poznámky:


* MIMO VOZIDEL STAVBY


Obořiště

Zhotovitel projektové dokumentace
HPN projekt s.r.o.
Obratlán 93
394 12 Obratlán

K1

3K

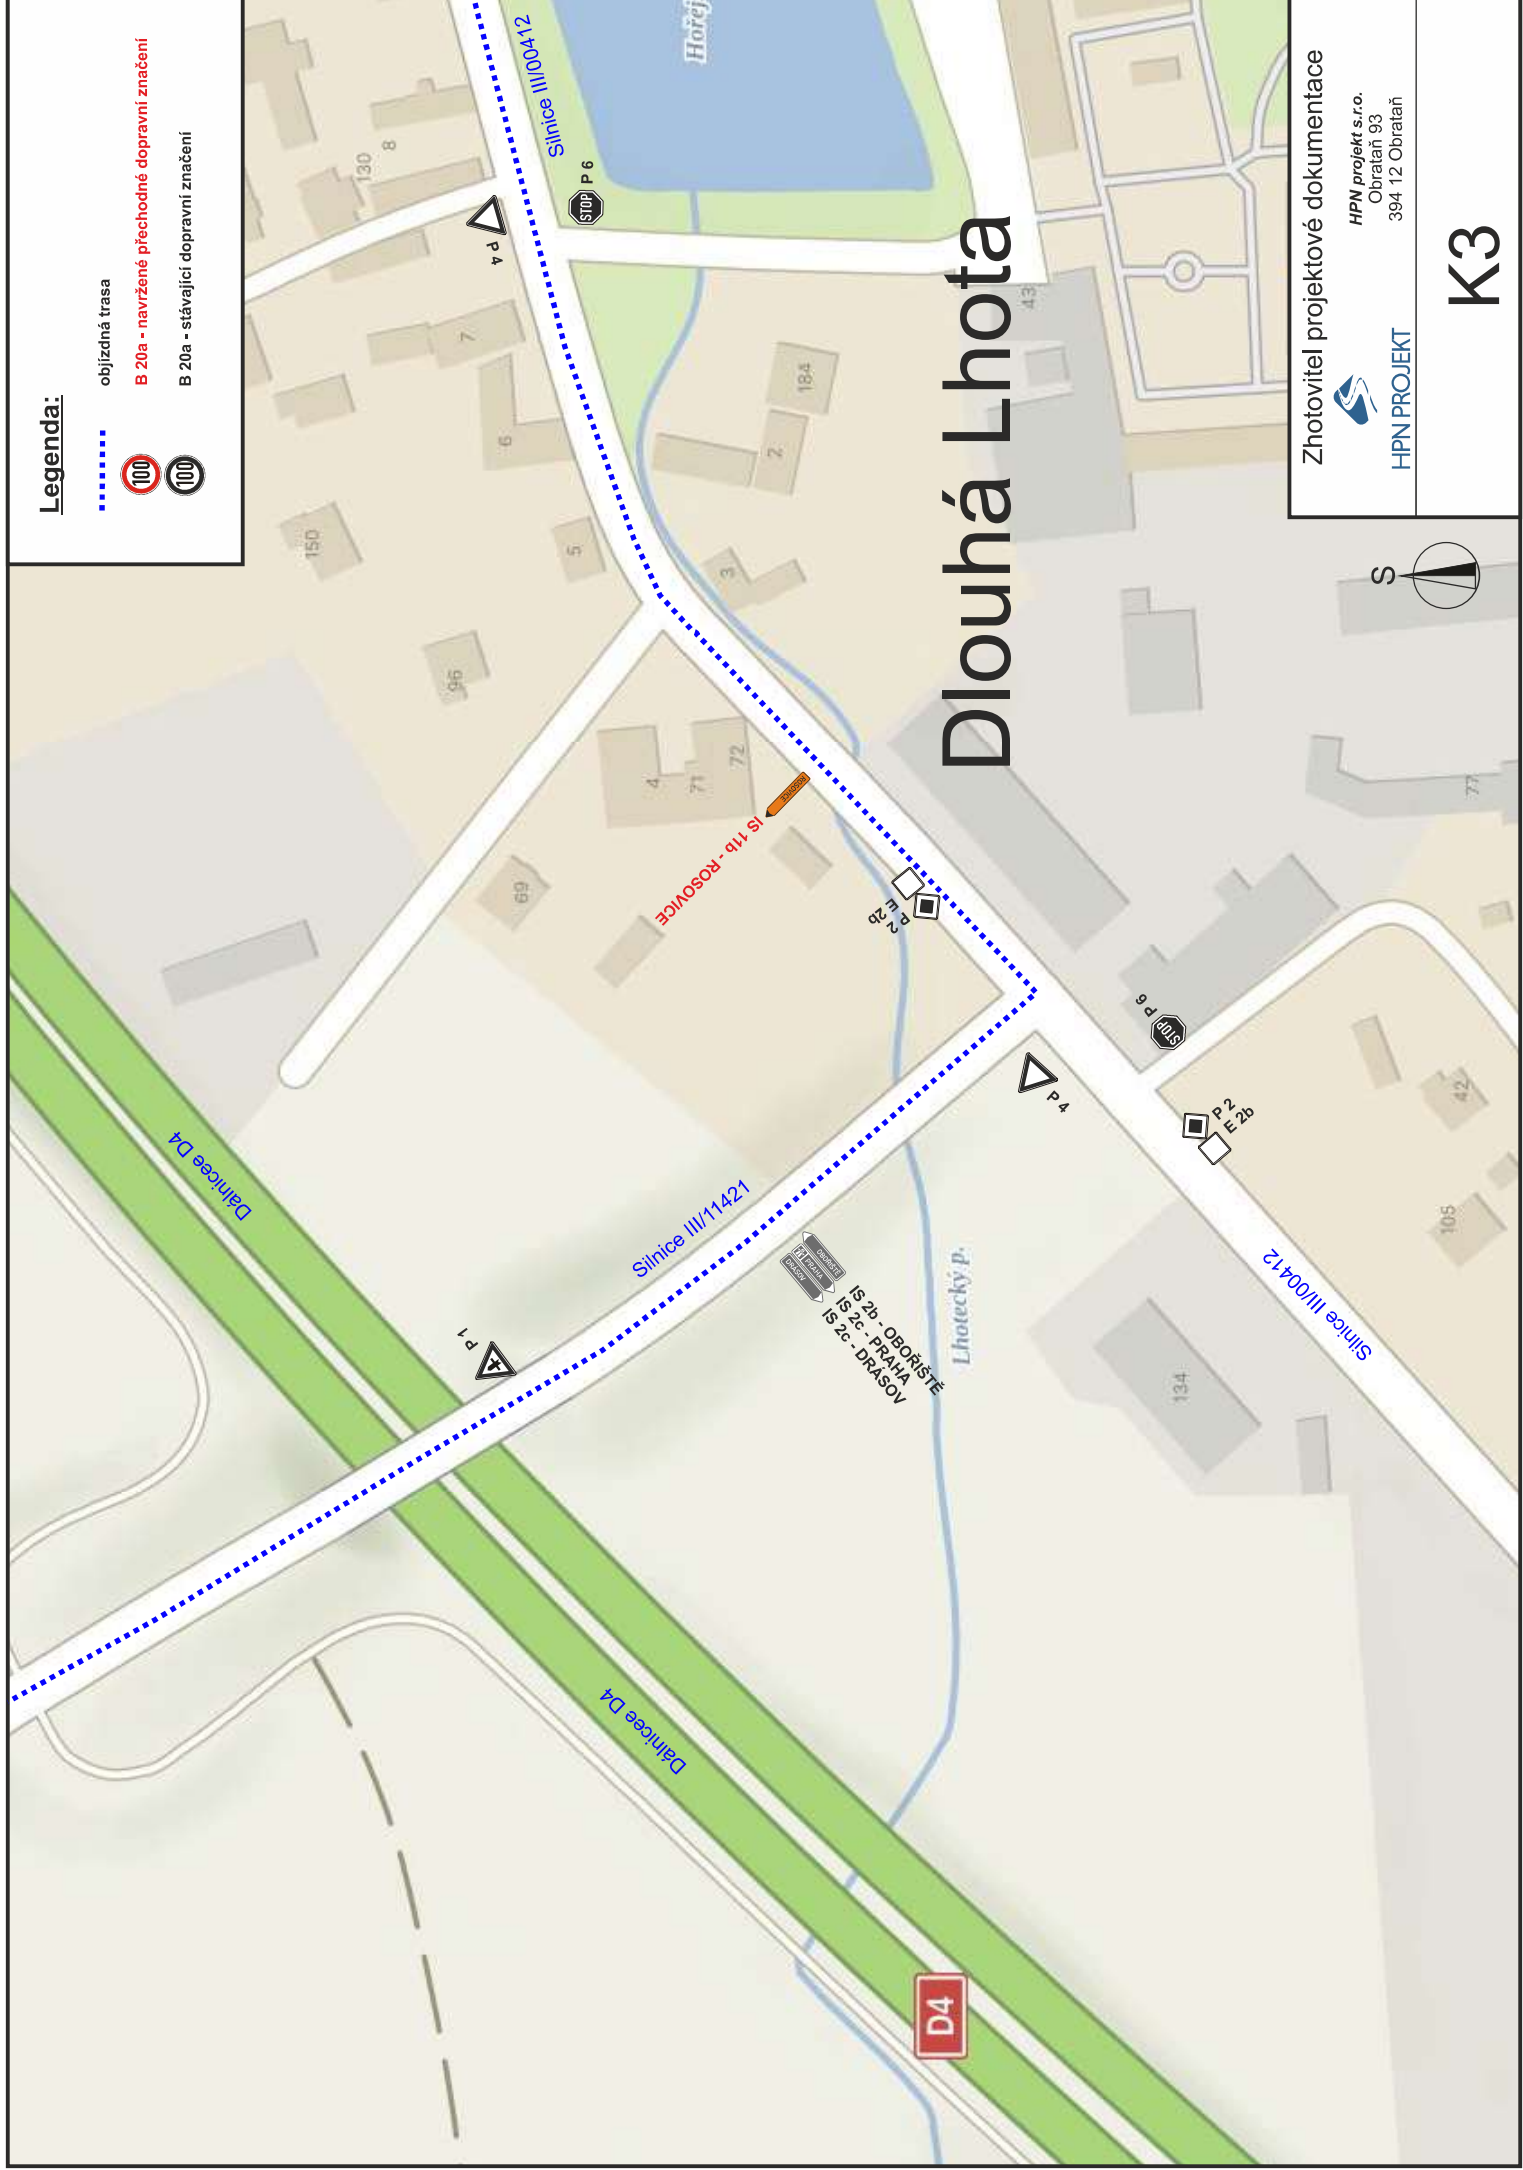

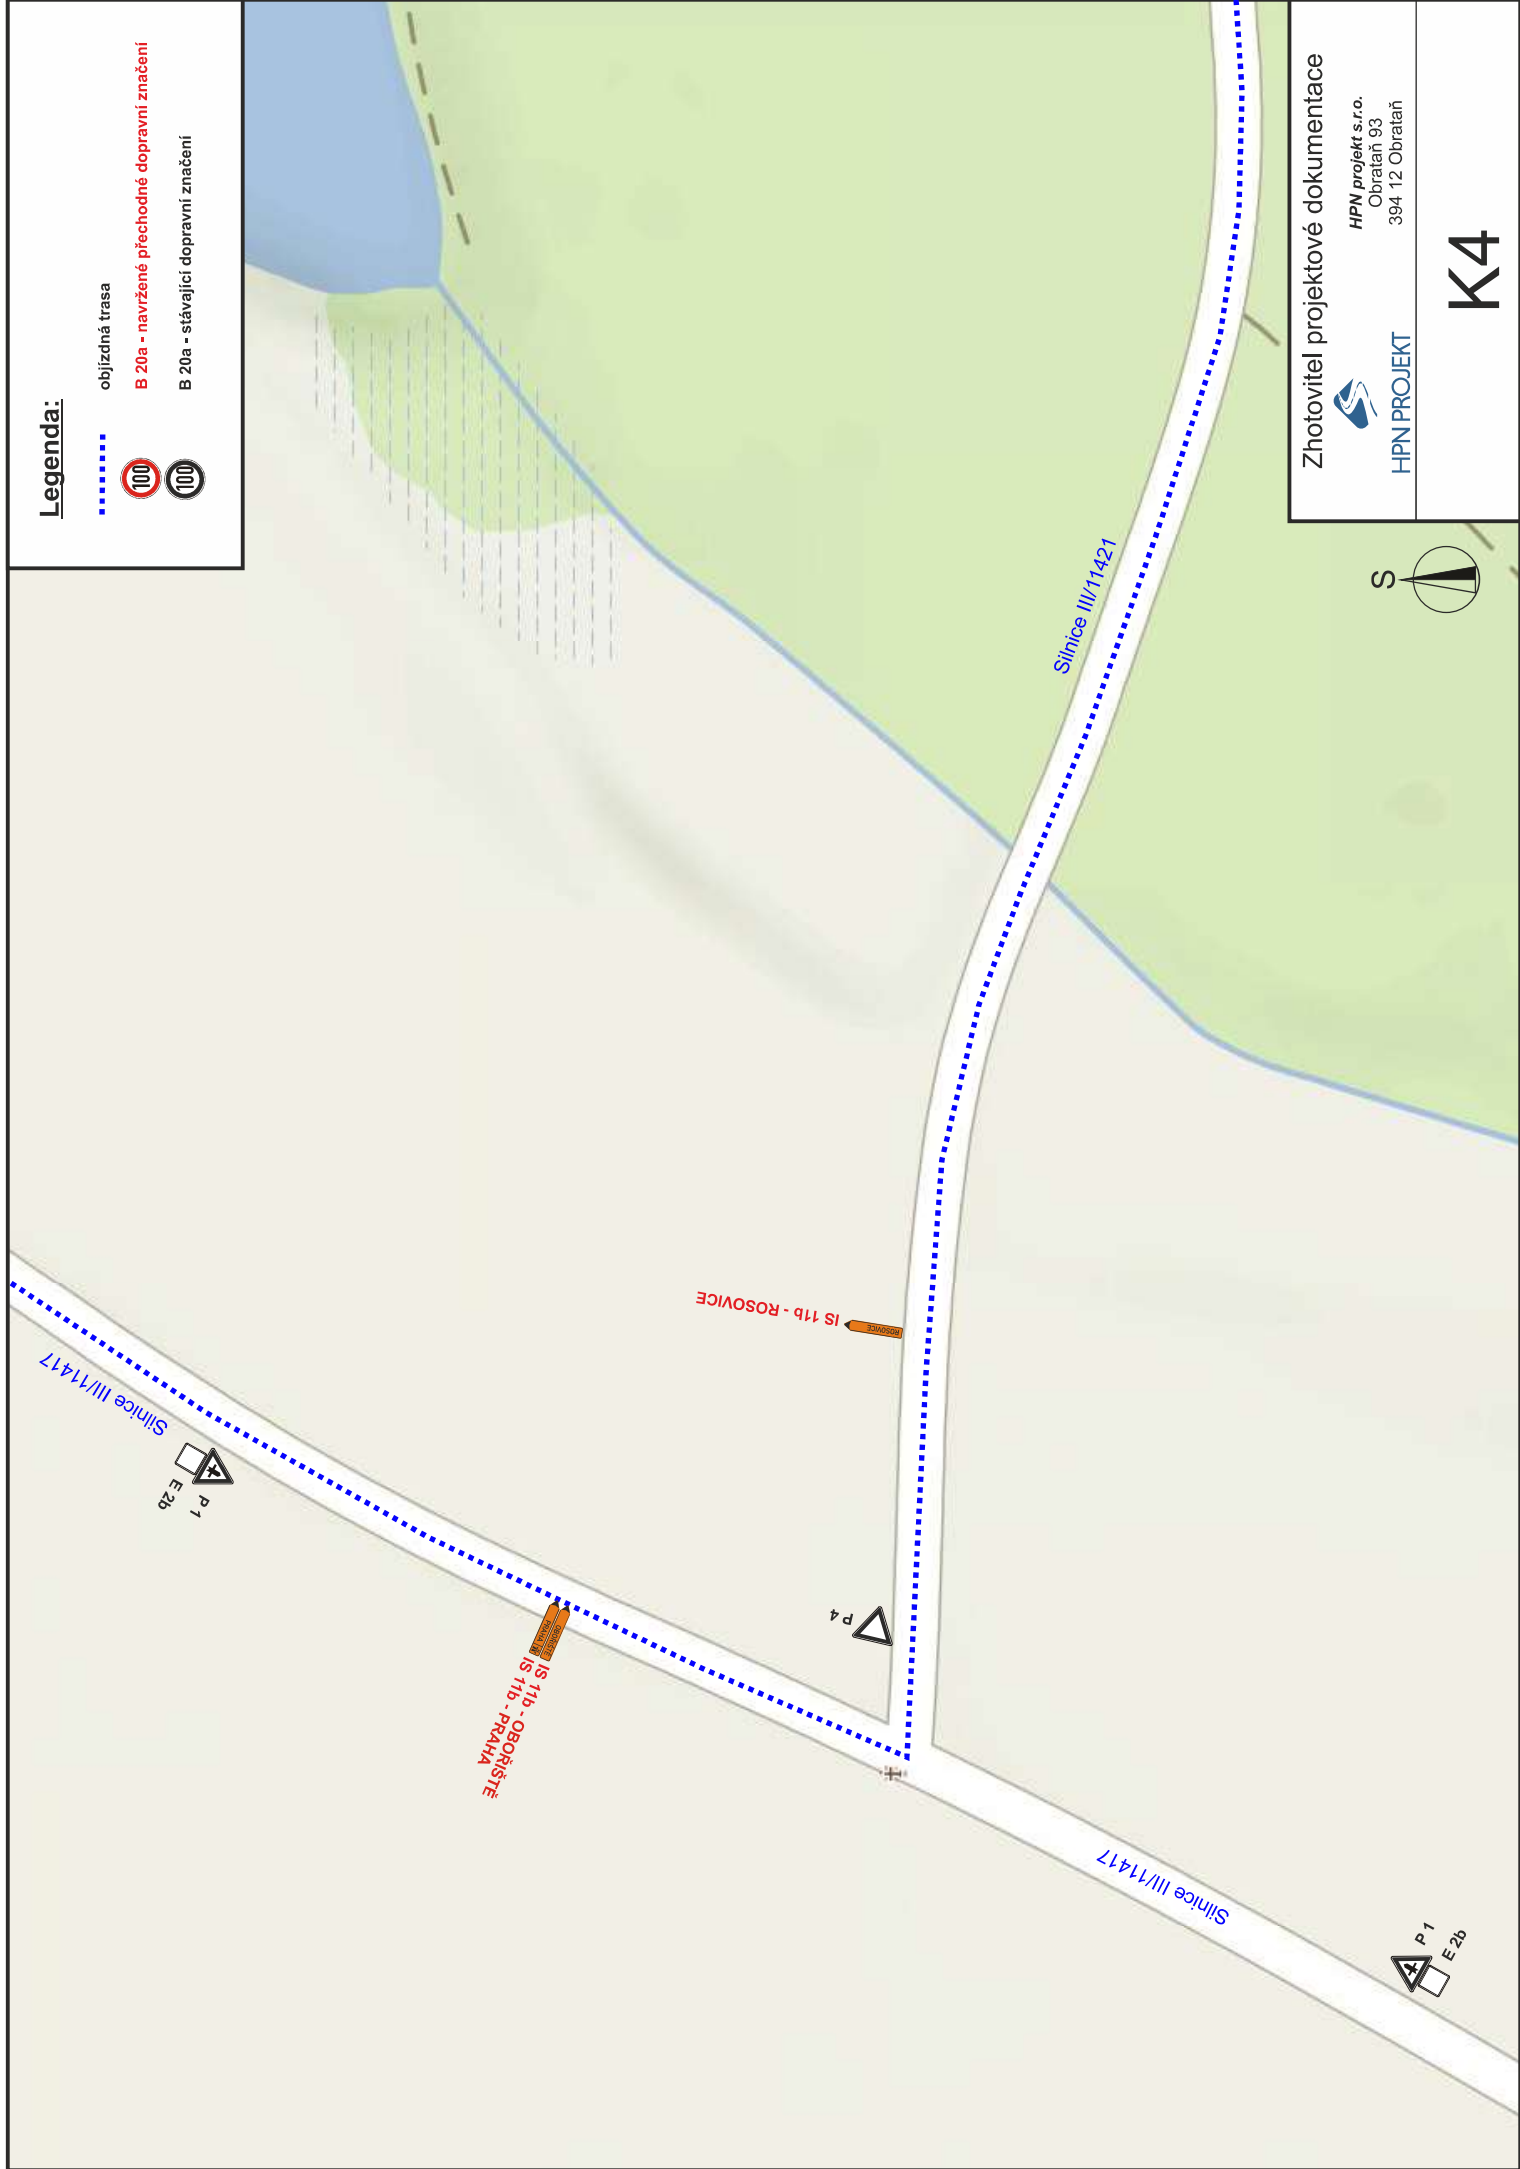

Legenda:


objížděná trasa

B 20a - navržené přechodné dopravní značení

B 20a - stávající dopravní značení



Kotenčice

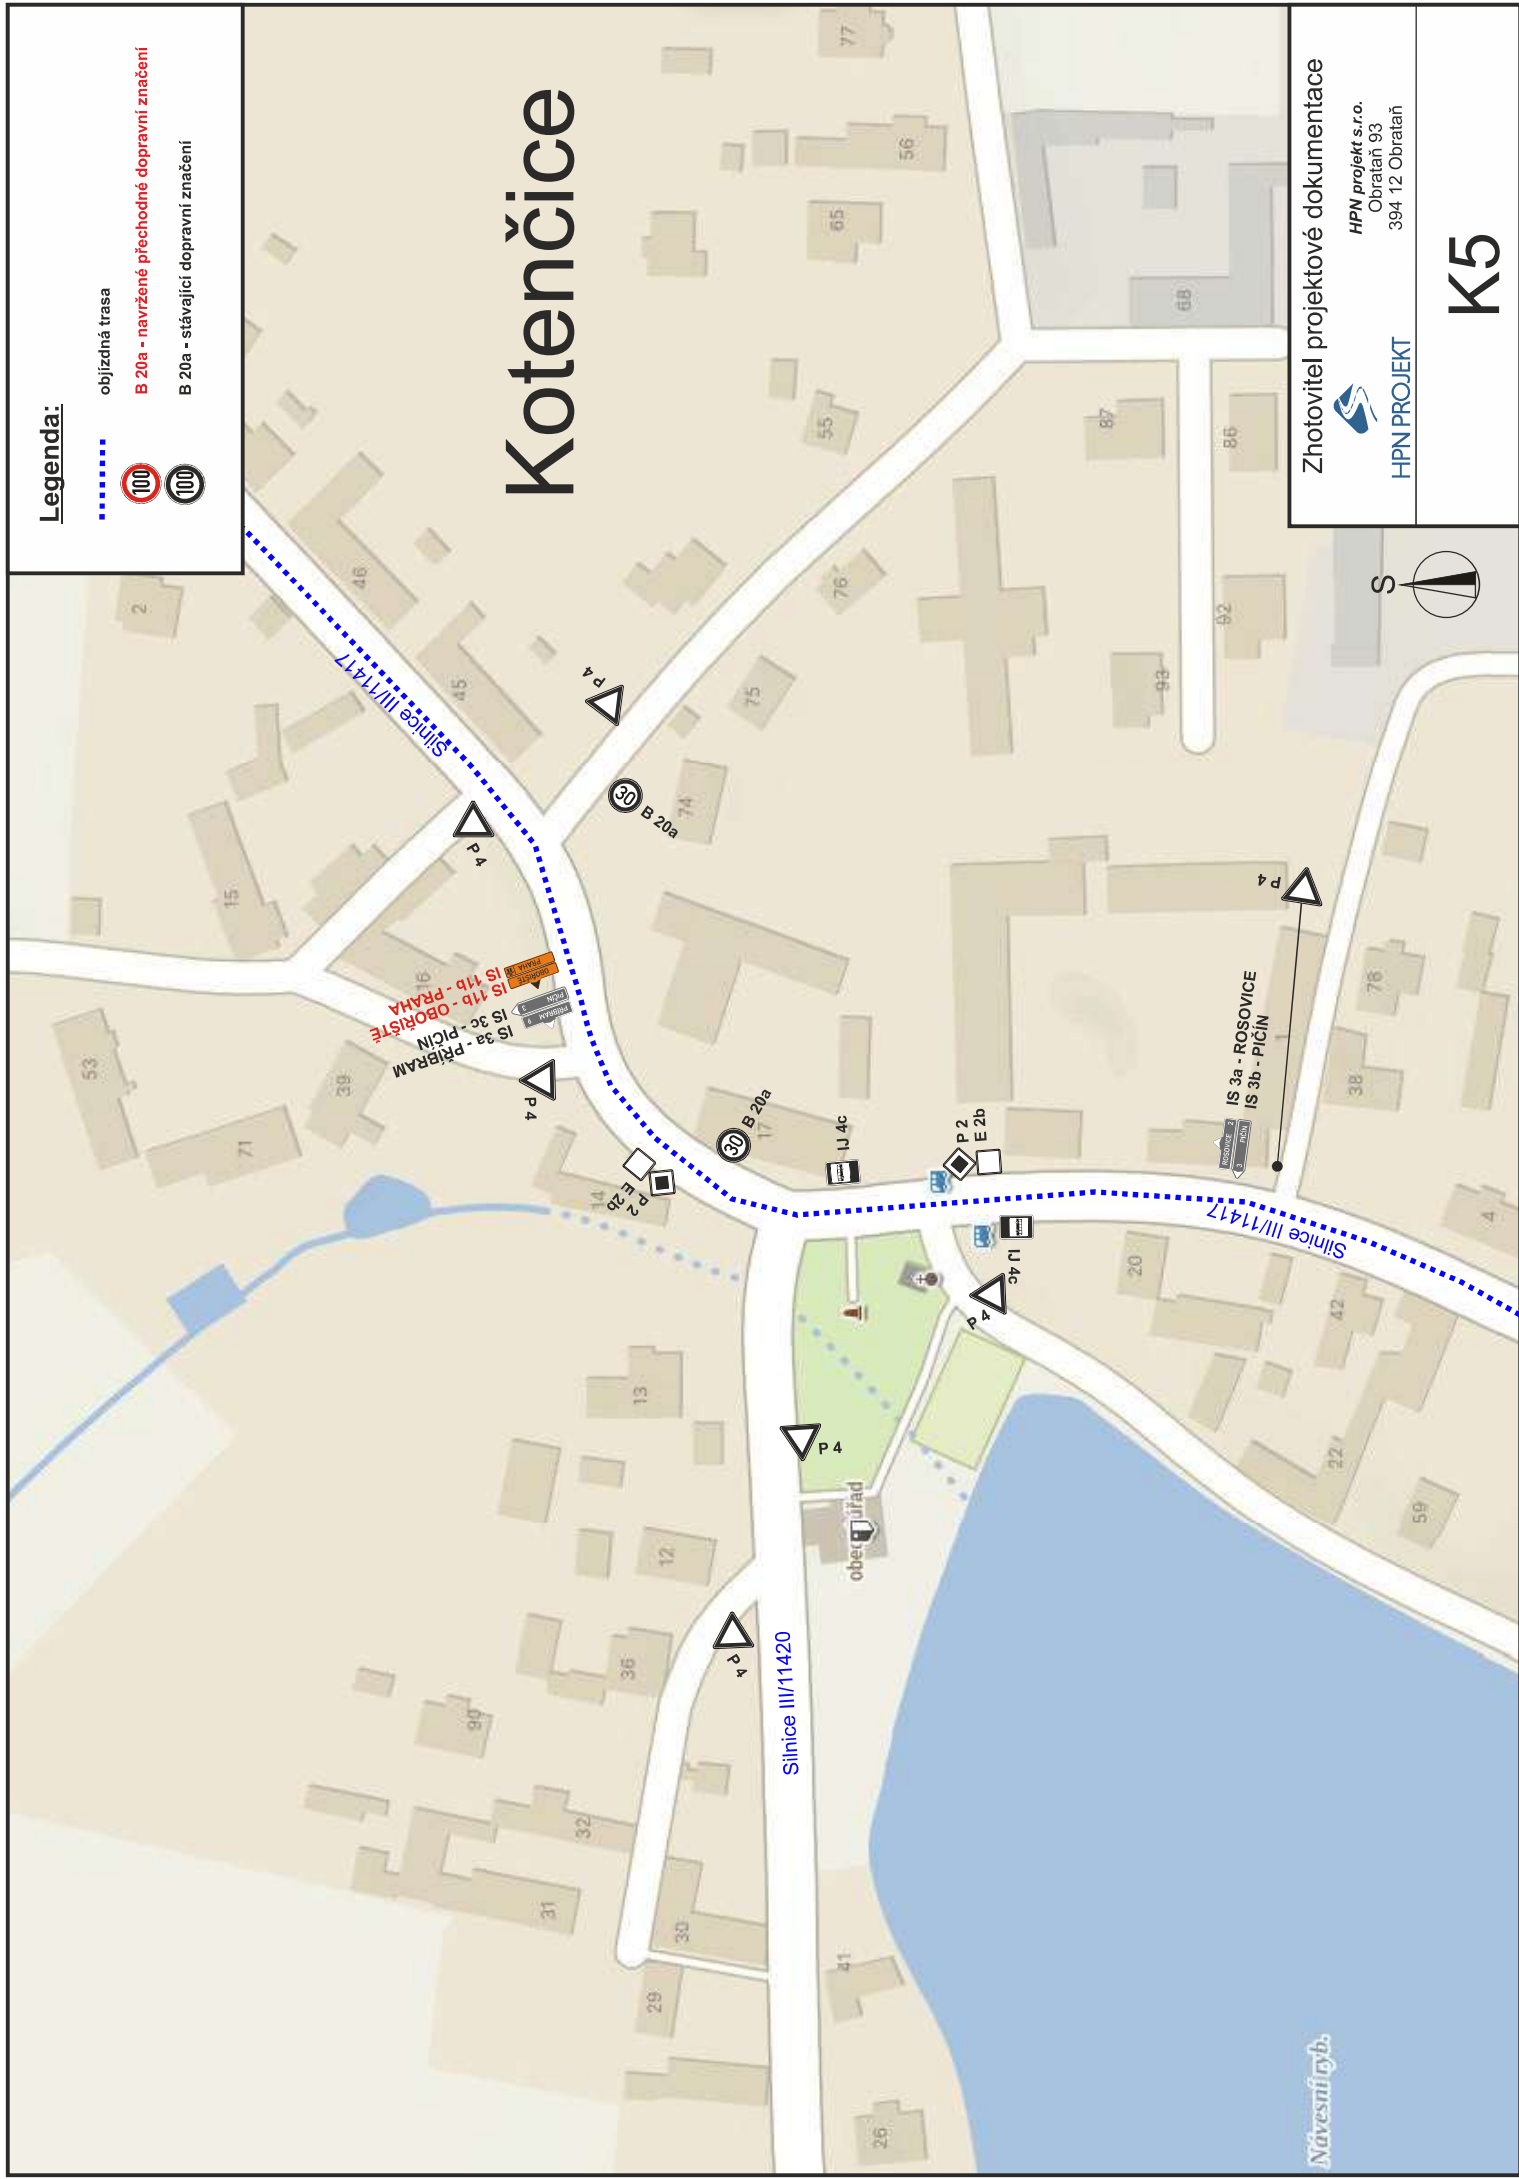

Návesný rybník

Zhotovitel projektové dokumentace




HPN projekt s.r.o.
Obrataň 93
394 12 Obrataň

HPN PROJEKT

K5

IP 22 IS 11a IS 11a

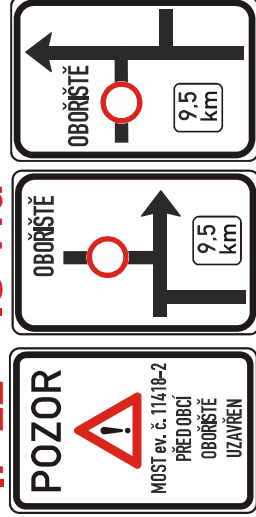

Legenda:

občijná trasa

B 20a - navržené přechodné dopravní značení

B 20a - stávající dopravní značení

B 20a - stávající zneplatněné dopravní značení

pracovní místo

Poznámky:

* MIMO VOZIDEL STAVBY

Rosovice

Zhotovitel projektové dokumentace

HPN projekt s.r.o.

Obraťte se na

394 12 Obratň

HPN PROJEKT

K6