



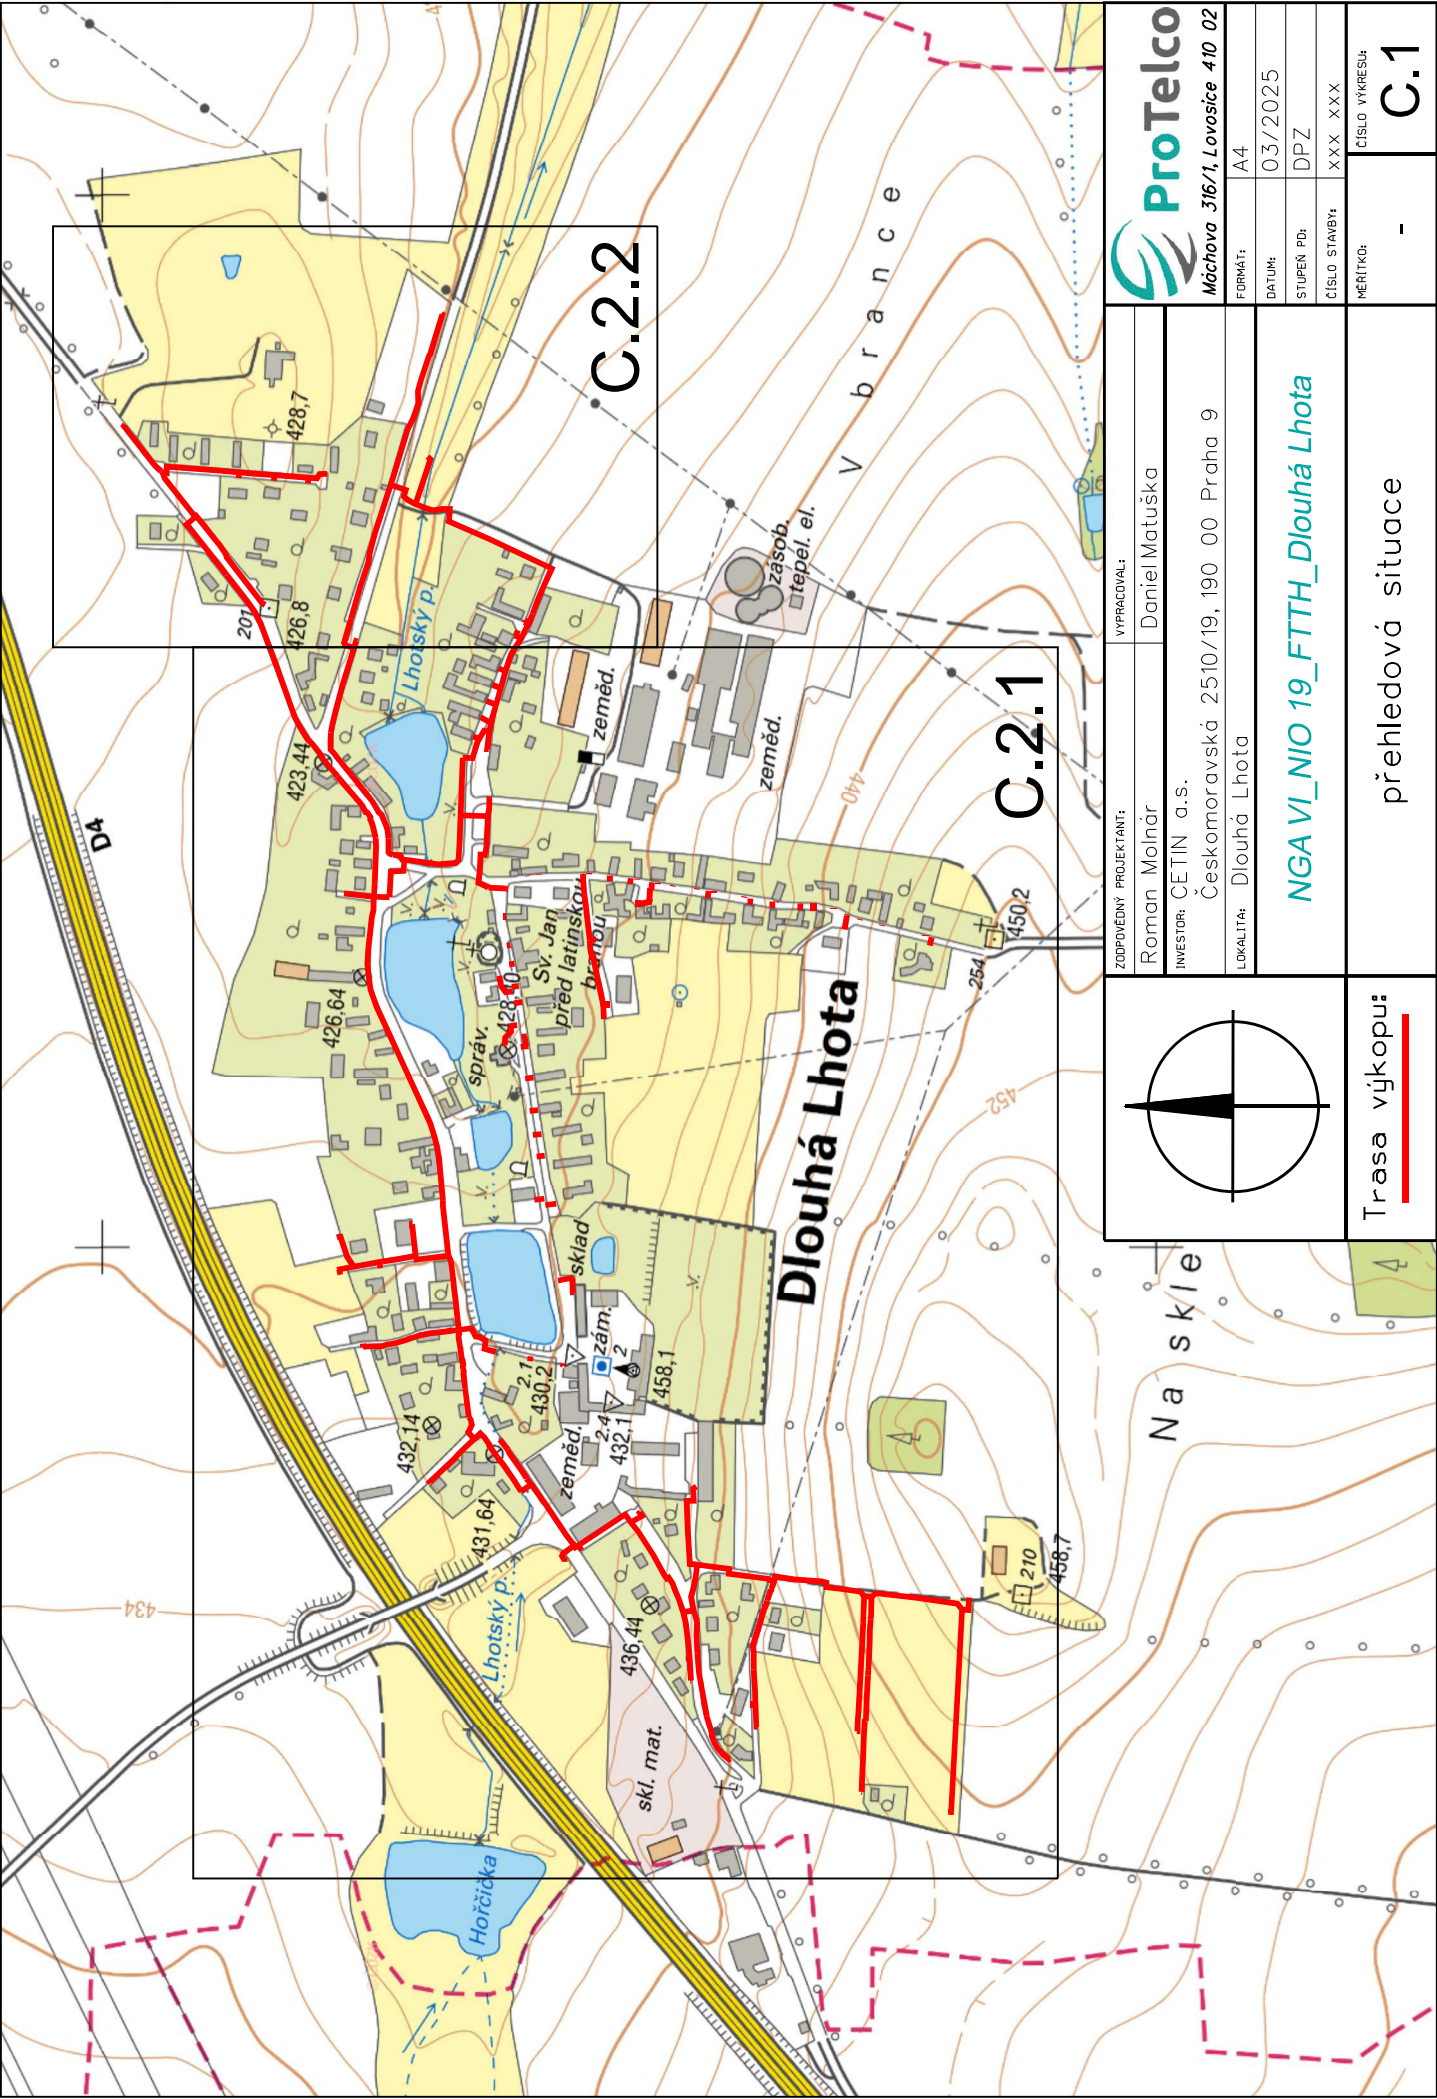

C.2.2

C.2.1

		Máchova 316/1, Lovosice 410 02		FORMÁT:	A4
ZODPOVĚDNÝ PROJEKTANT:		DANIEL MATUŠKA		DATUM:	03/2025
INVESTOR:		ČETIN a.s.		STUPEŇ PD:	DPZ
LOKALITA:		Českomoravská 2510/19, 190 00 Praha 9		CÍSLO STAVBY:	XXX XXX
		Dlouhá Lhota		MĚŘÍTKO:	CÍSLO VÝKRESU:
		NGA VI_NIO 19_FTTH_Dlouhá Lhota		-	
		přehledová situace		C.1	

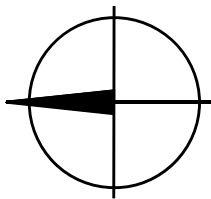

Trasa výkopu:

