ETAPA I.

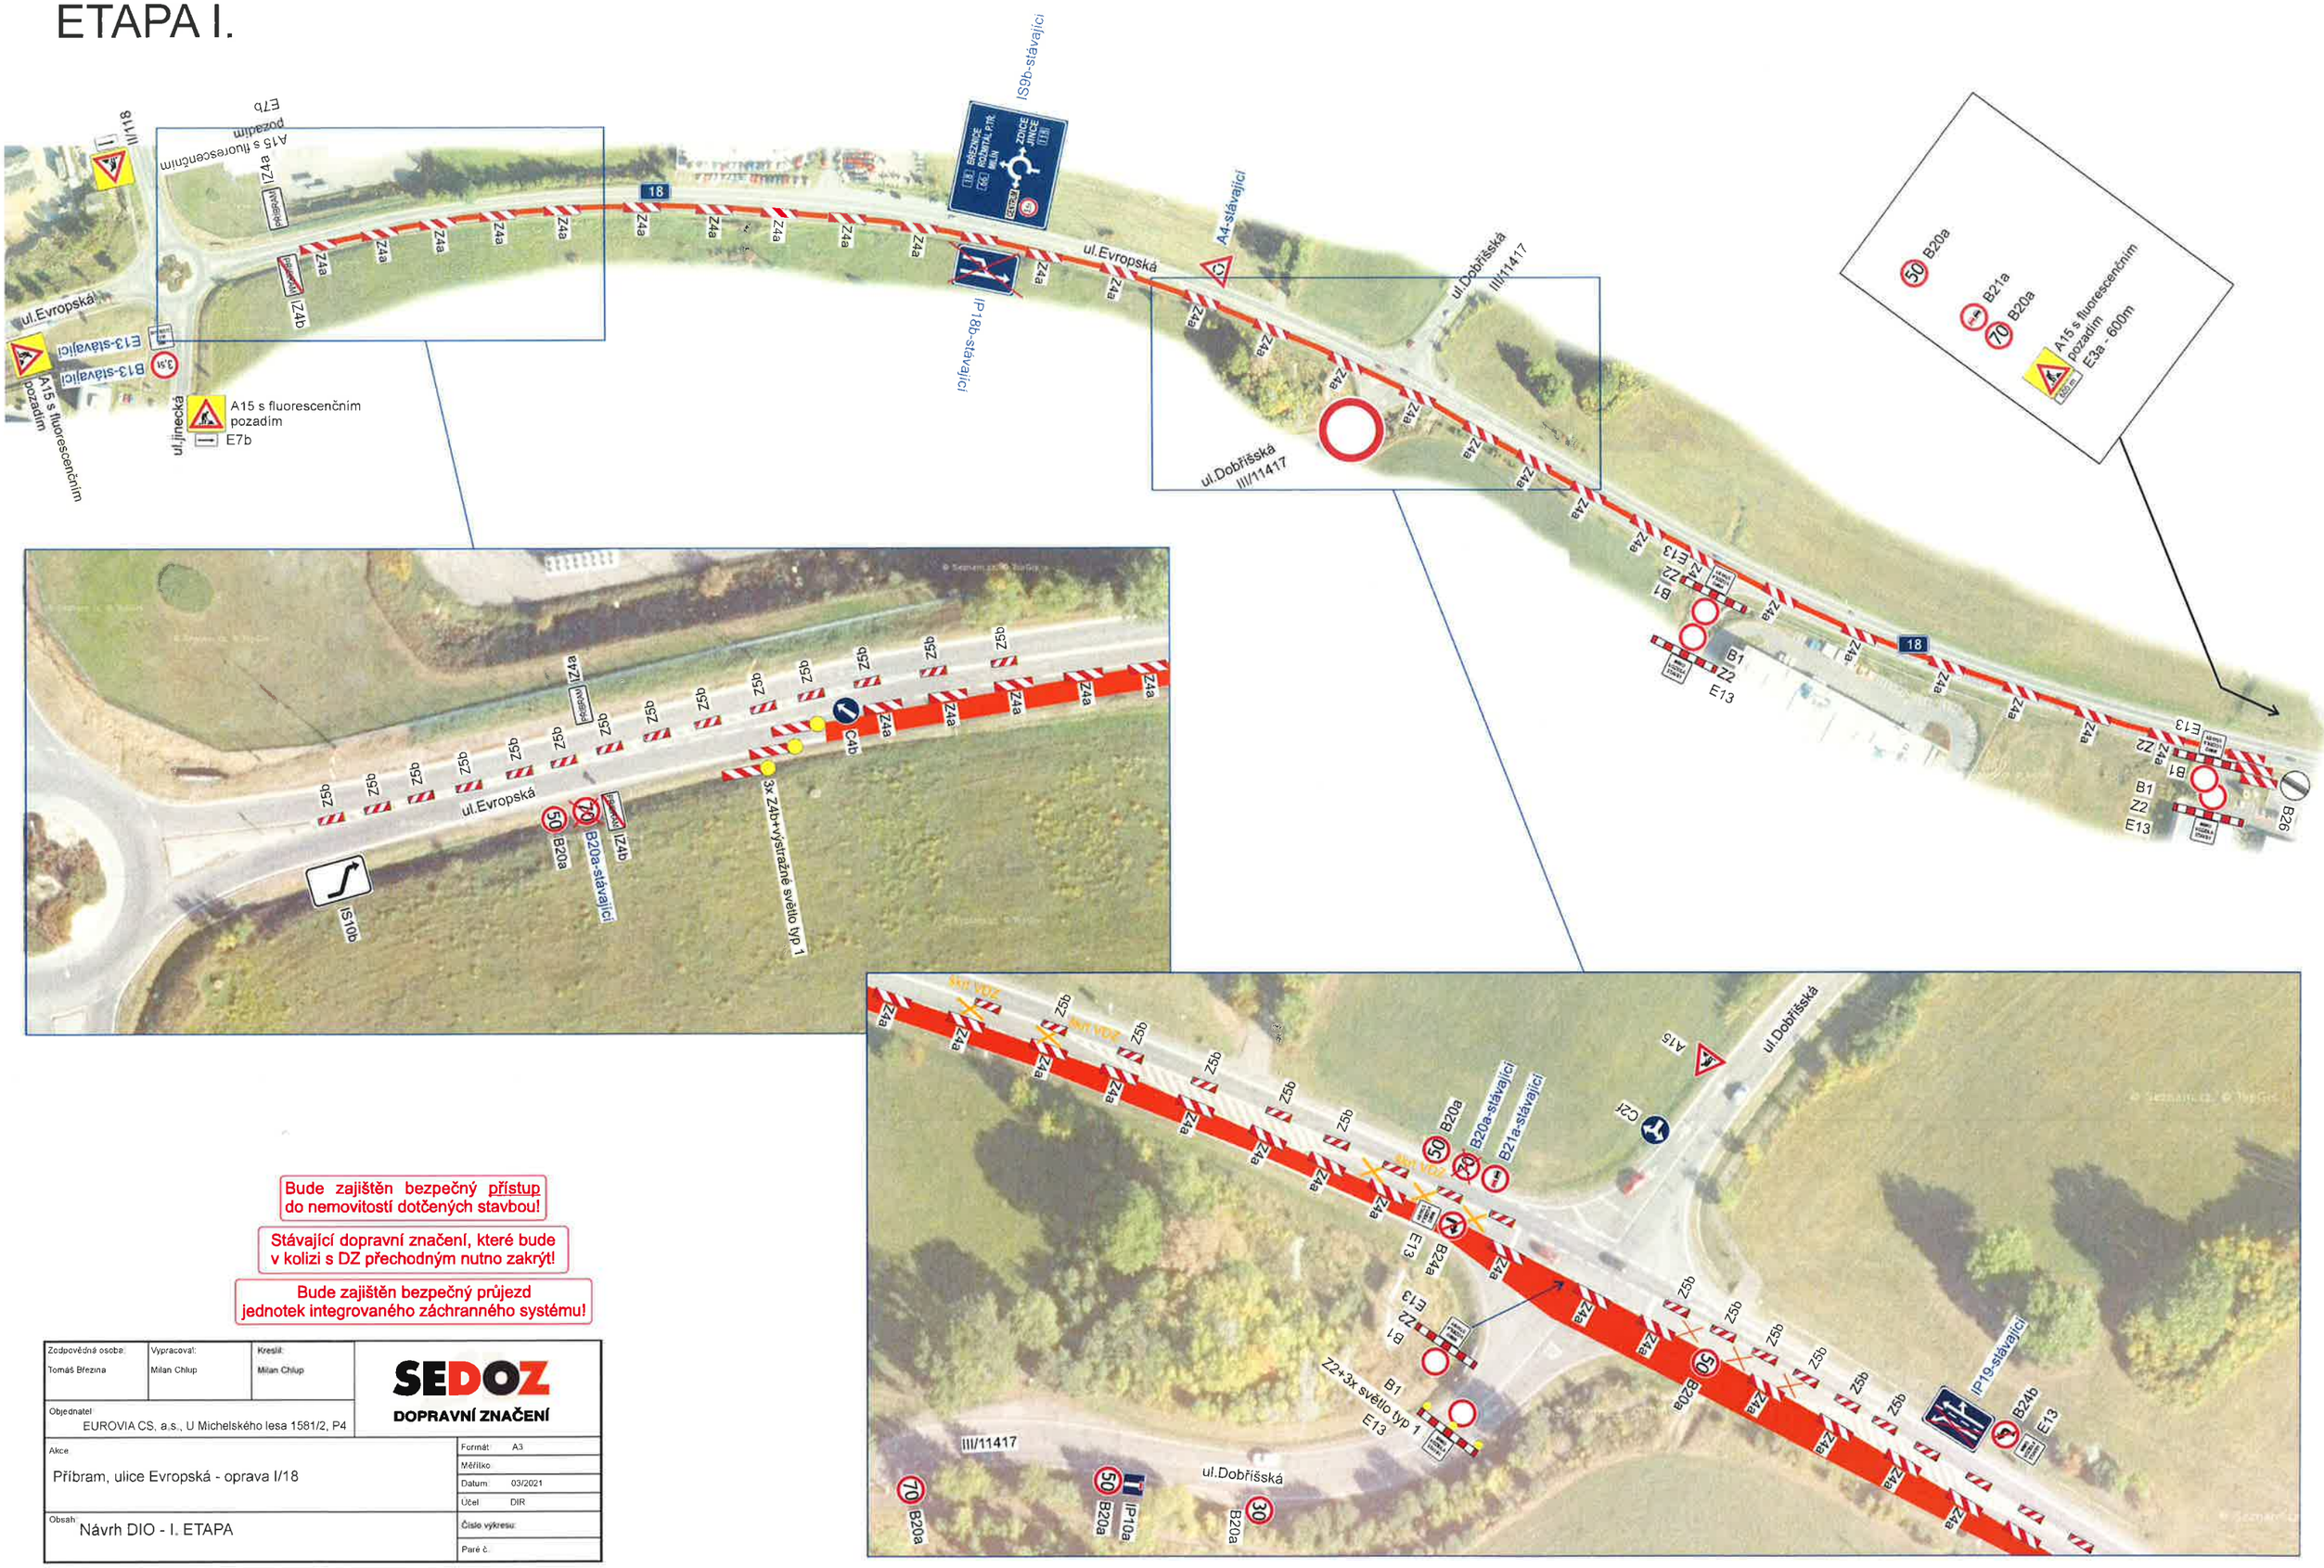

Zodpovědná osoba: Tomáš Březina	Vypracoval: Milan Chlup	Kreslil: Milan Chlup	**SEDOZ** DOPRAVNÍ ZNAČENÍ
Objednatel: EUROVIA CS, a.s., U Michelského lesa 1581/2, P4			
Akce: Příbram, ulice Evropská - oprava I/18		Formát: A3 Měřítko: Datum: 03/2021 Účel DIR	
Obsah: Návrh DIO - I. ETAPA		Číslo výkresu: Paré č.	

ETAPA I.-III. - objízdná trasa CENTRUM

Bude zajištěn bezpečný přístup do nemovitostí dotčených stavbou!

Stávající dopravní značení, které bude v kolizi s DZ přechodným nutno zakrýt!

Bude zajištěn bezpečný průjezd jednotek integrovaného záchranného systému!

Zodpovědná osoba: Tomáš Březina	Vypracoval: Milan Chlup	Kreslil: Milan Chlup	SEDOZ DOPRAVNÍ ZNAČENÍ
Objednatel: EUROVIA CS, a.s., U Michelského lesa 1581/2, P4			
Akce: Příbram, ulice Evropská - oprava I/18			Formát: A3 Měřítko: Datum: 03/2021 Účel: DIR
Obsah: Návrh DIO - objízdná trasa centrum			Číslo výkresu: Paré č.:

ETAPA II.

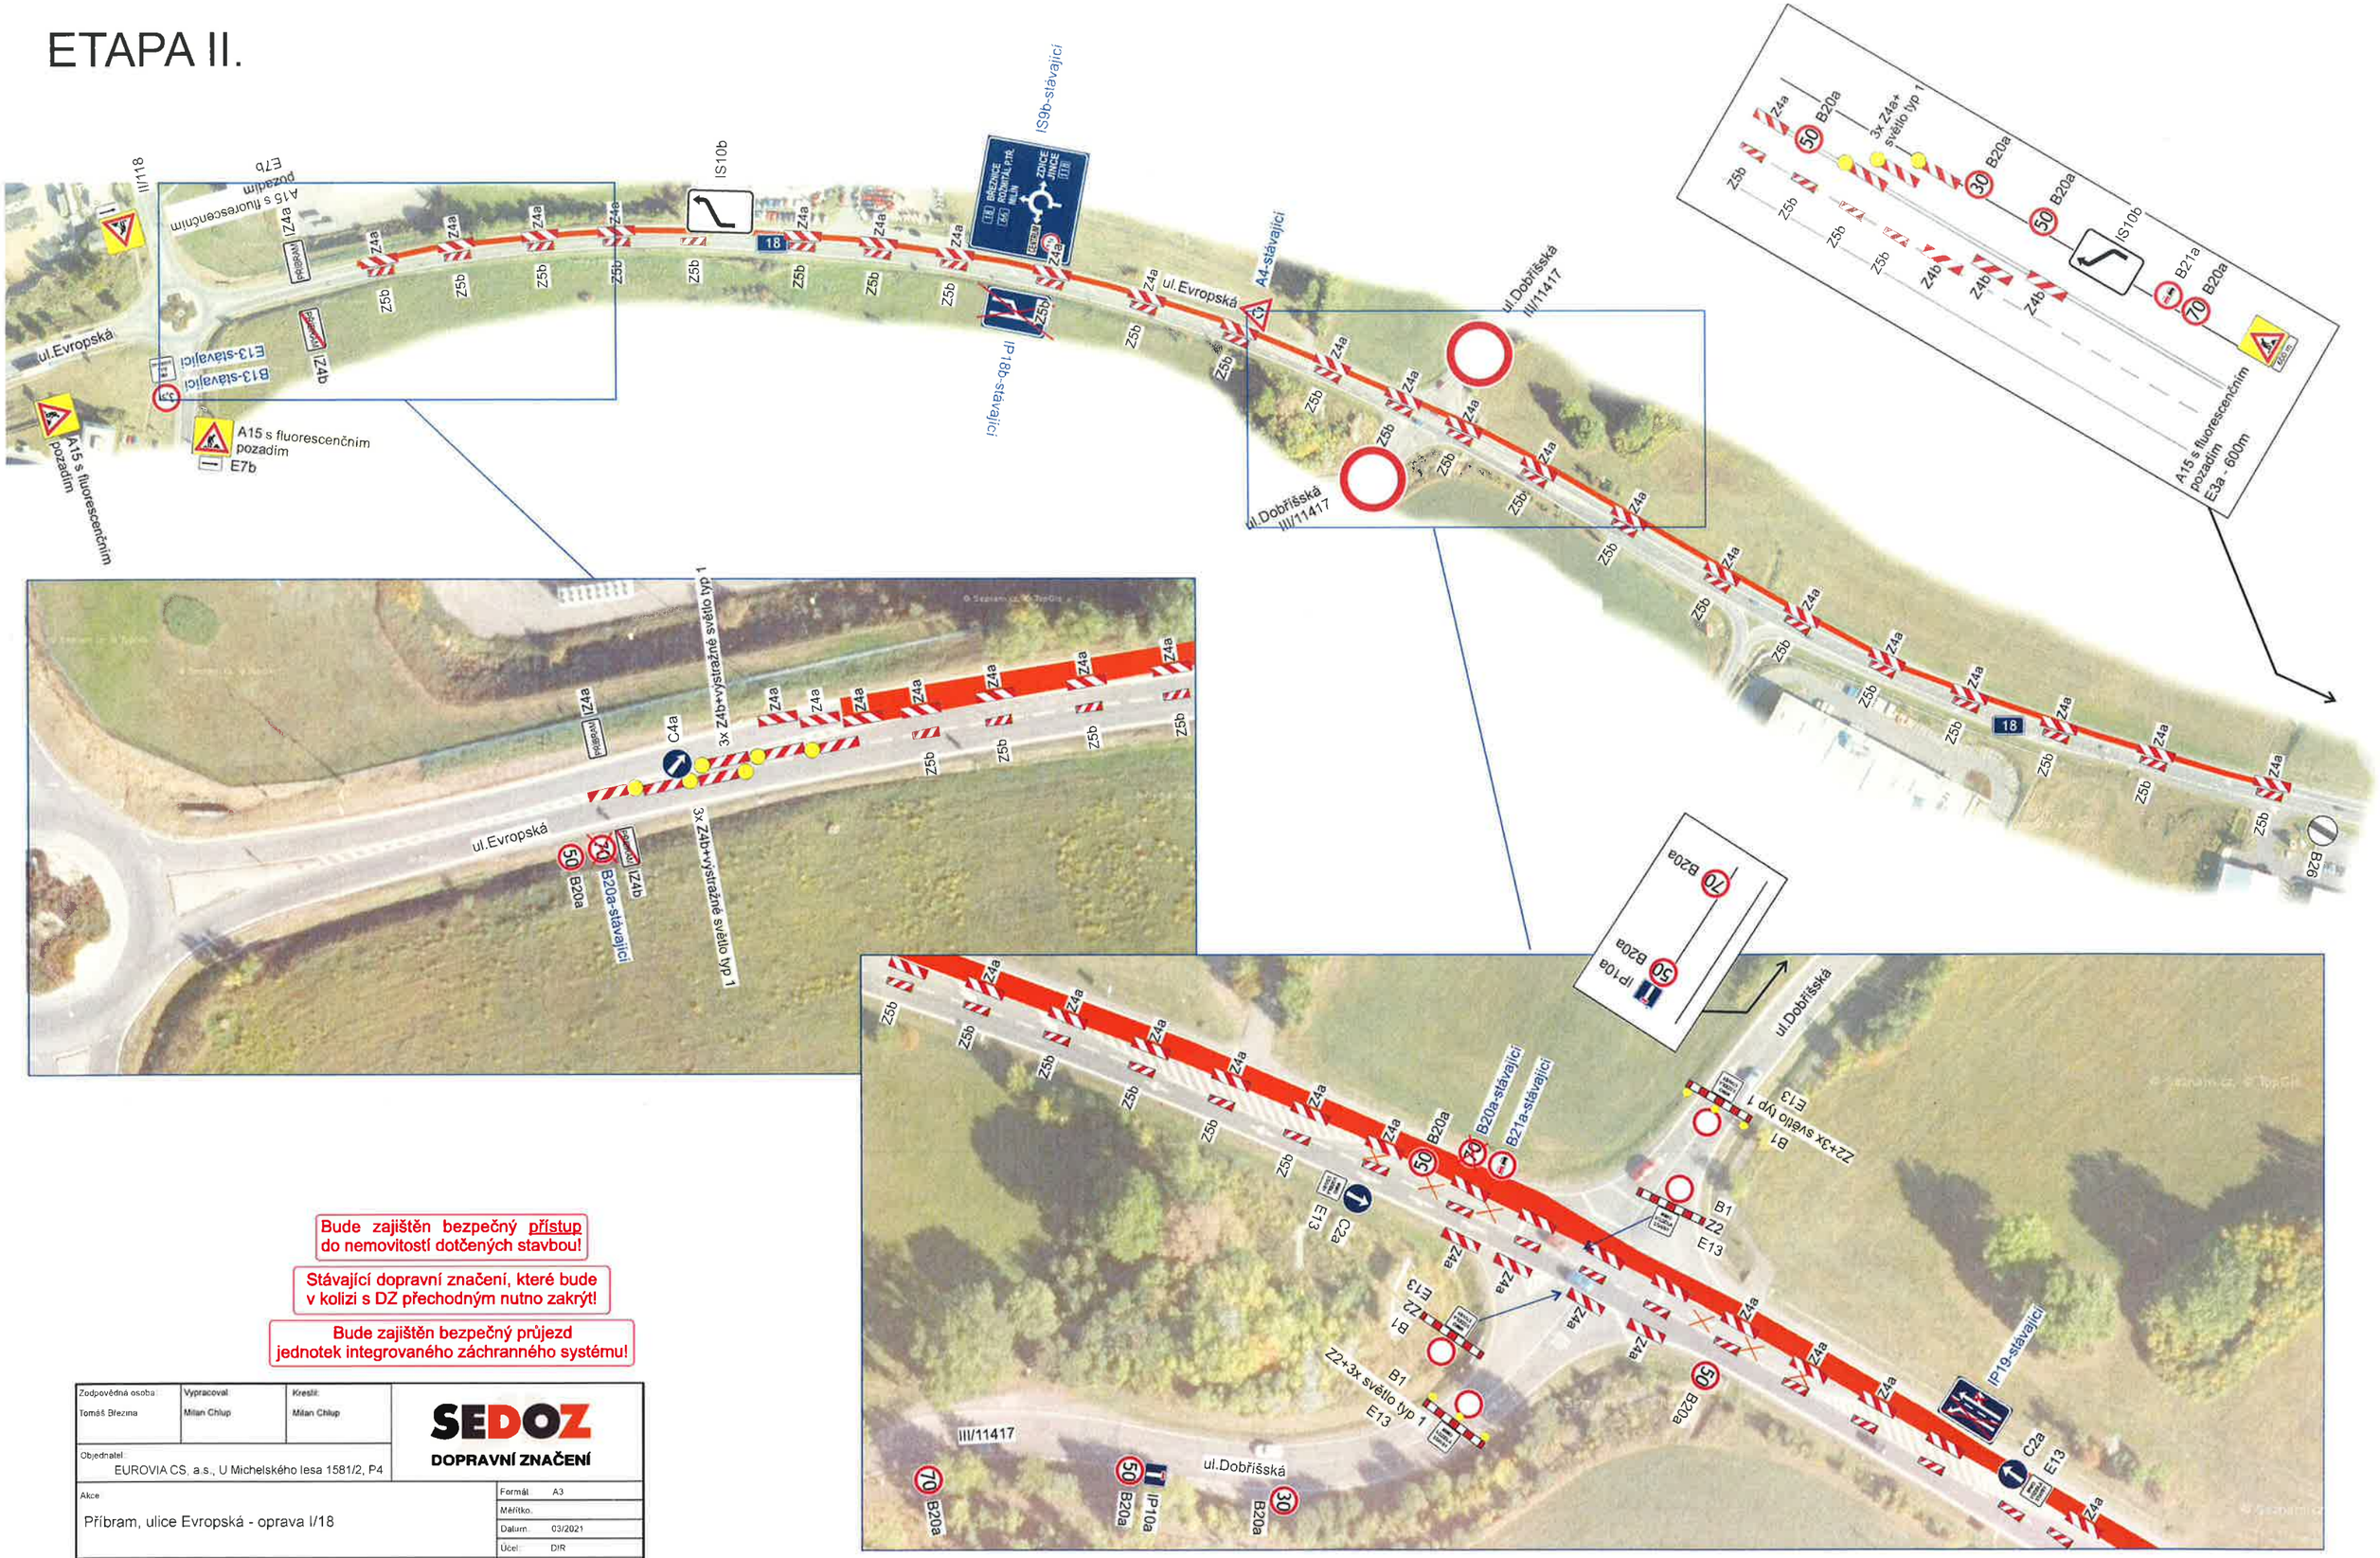

Bude zajištěn bezpečný přístup do nemovitostí dotčených stavbou!

Stávající dopravní značení, které bude v kolizi s DZ přechodným nutno zakrýt!

Bude zajištěn bezpečný průjezd jednotek integrovaného záchranného systému!

Zodpovědná osoba: Tomáš Březina	Vypracoval: Milan Chlup	Kreslil: Milan Chlup	SEDOZ DOPRAVNÍ ZNAČENÍ
Objednatel: EUROVIA CS, a.s., U Michelského lesa 1581/2, P4			
Akce: Příbram, ulice Evropská - oprava I/18		Formát: A3 Měřítko: Datum: 03/2021 Účel: DIR	
Obsah: Návrh DIO - II. ETAPA		Číslo výkresu: Paré č.:	

ETAPA II. - objízdná trasa SUCHODOL

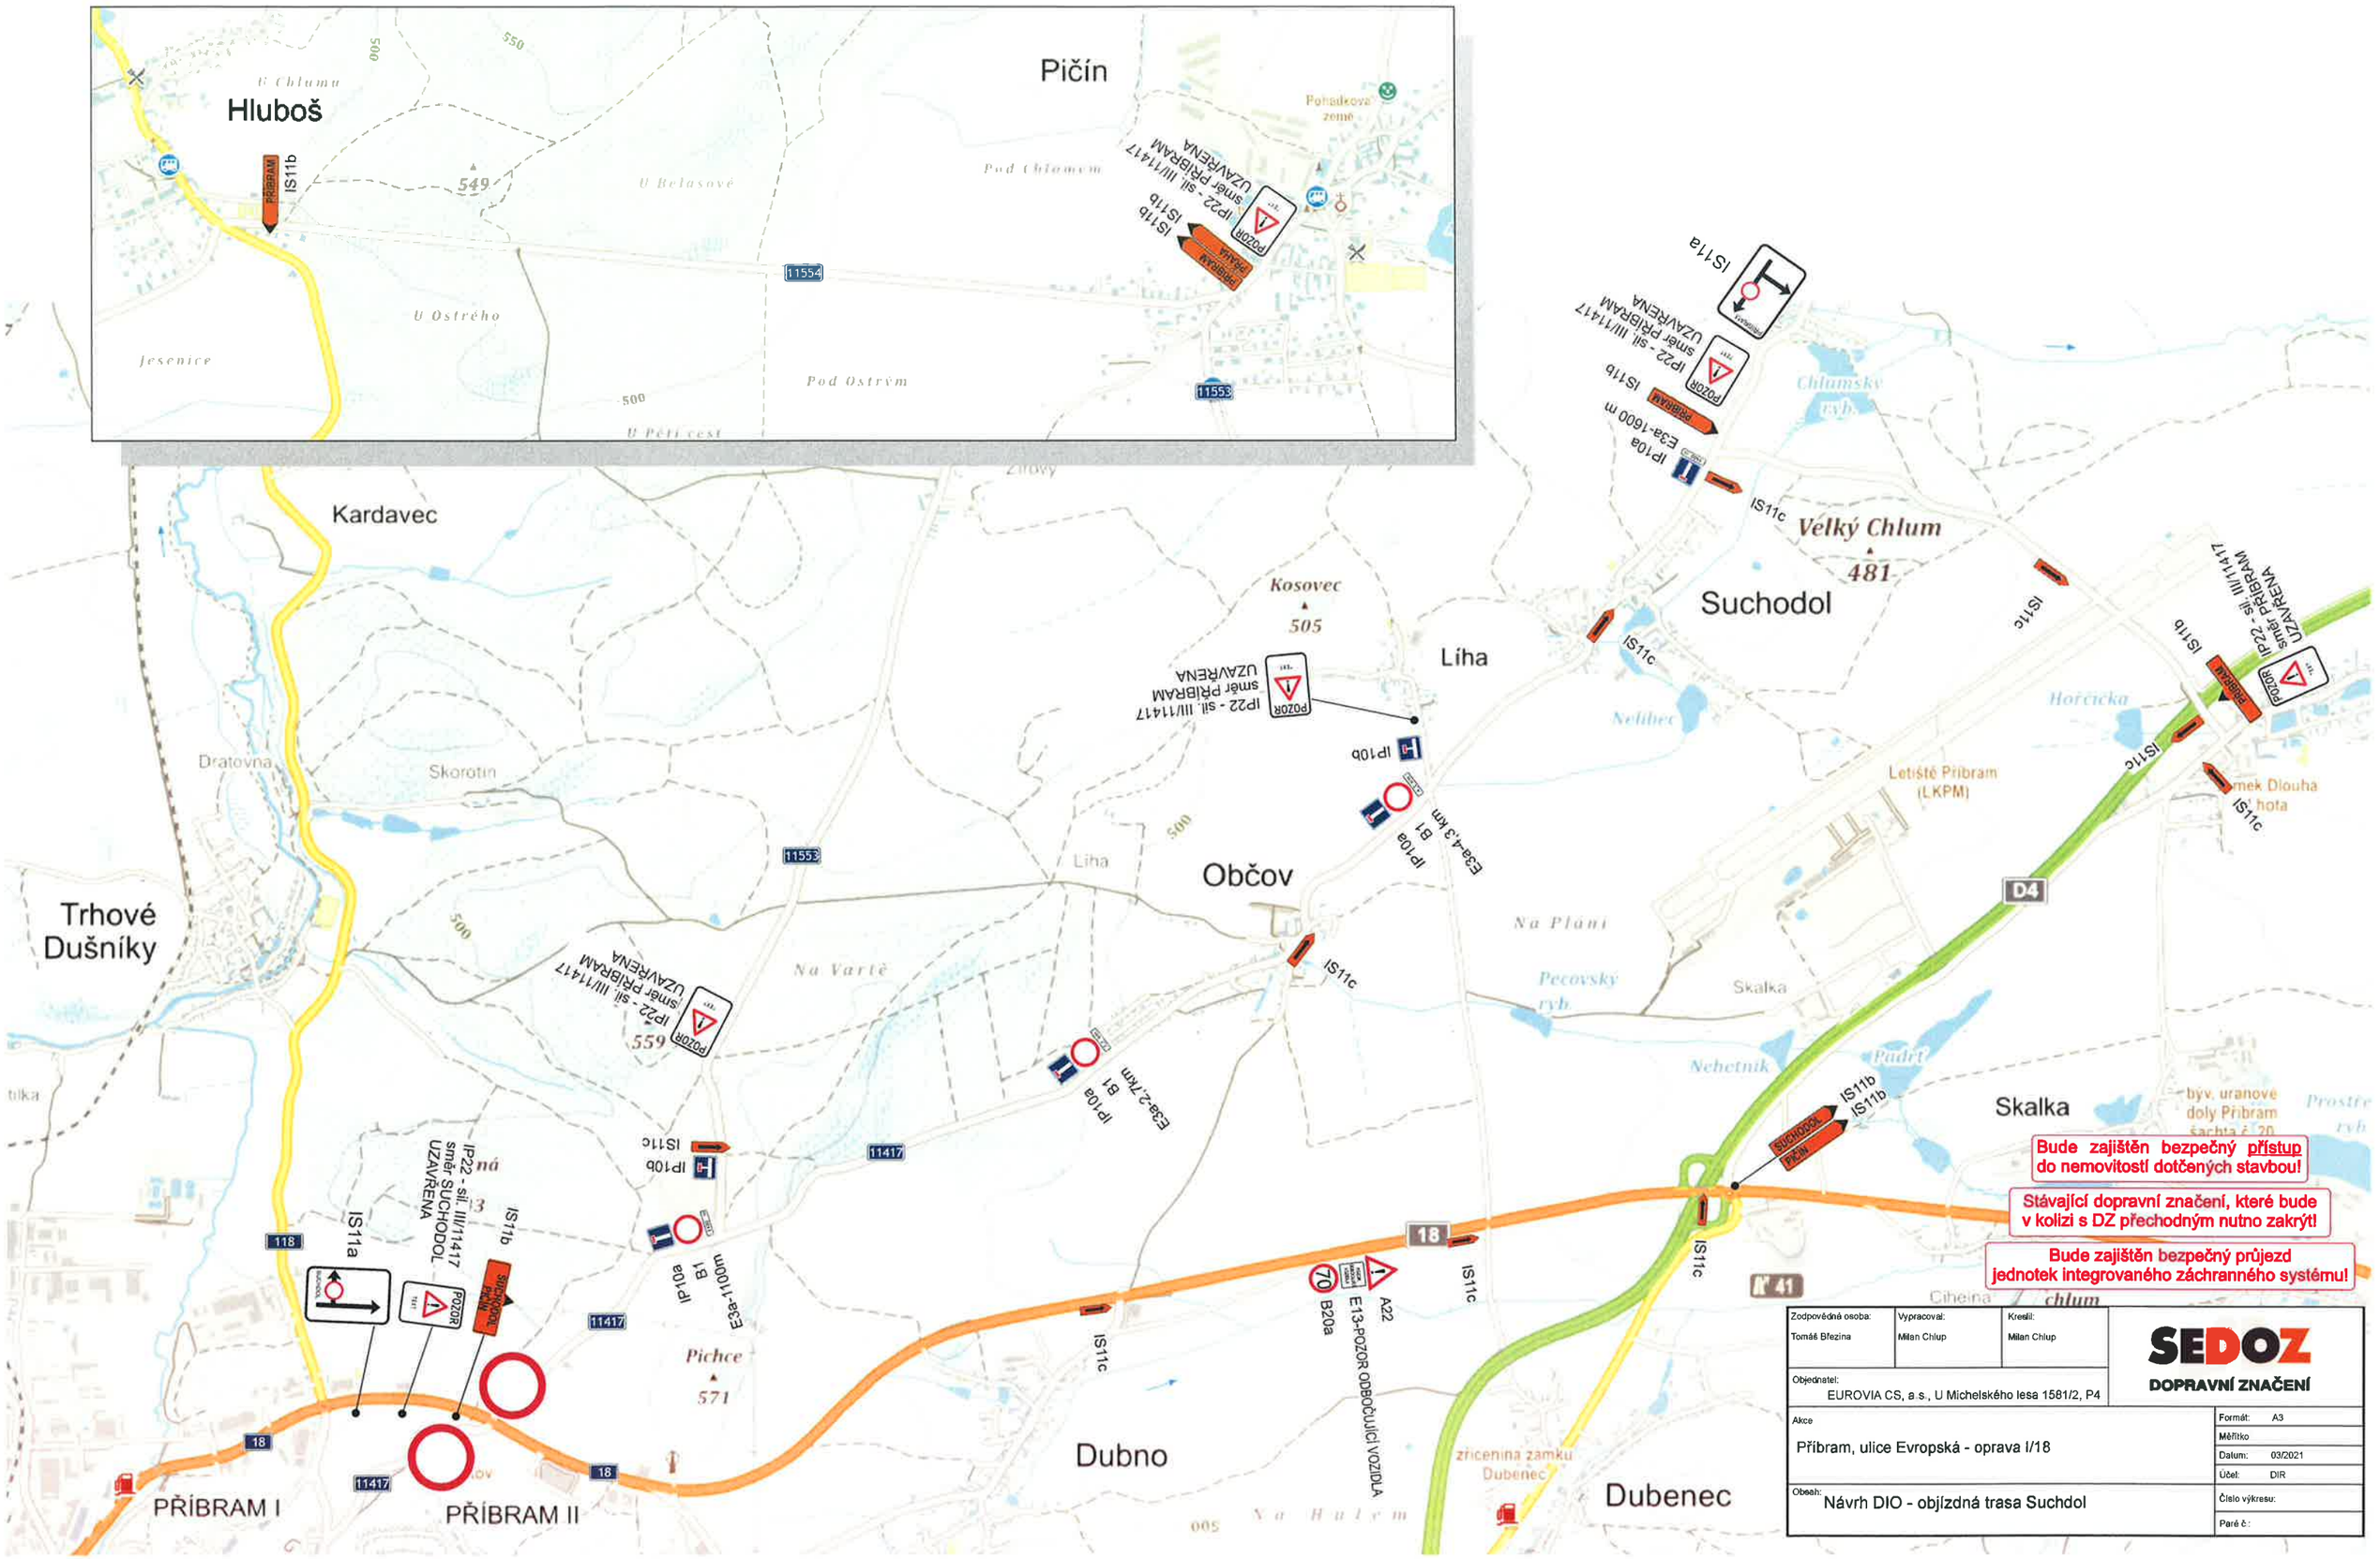

Zodpovědná osoba: Tomáš Březina	Vypracoval: Milan Chlup	Kreslil: Milan Chlup	SEDOZ DOPRAVNÍ ZNAČENÍ
Objednatel: EUROVIA CS, a.s., U Michelského lesa 1581/2, P4			
Akce: Příbram, ulice Evropská - oprava I/18		Formát: A3	
		Měřítko	
		Datum: 03/2021	
		Účel: DIR	
Obsah: Návrh DIO - objízdná trasa Suchdol		Číslo výkresu:	
		Paré č.:	

ETAPA III.

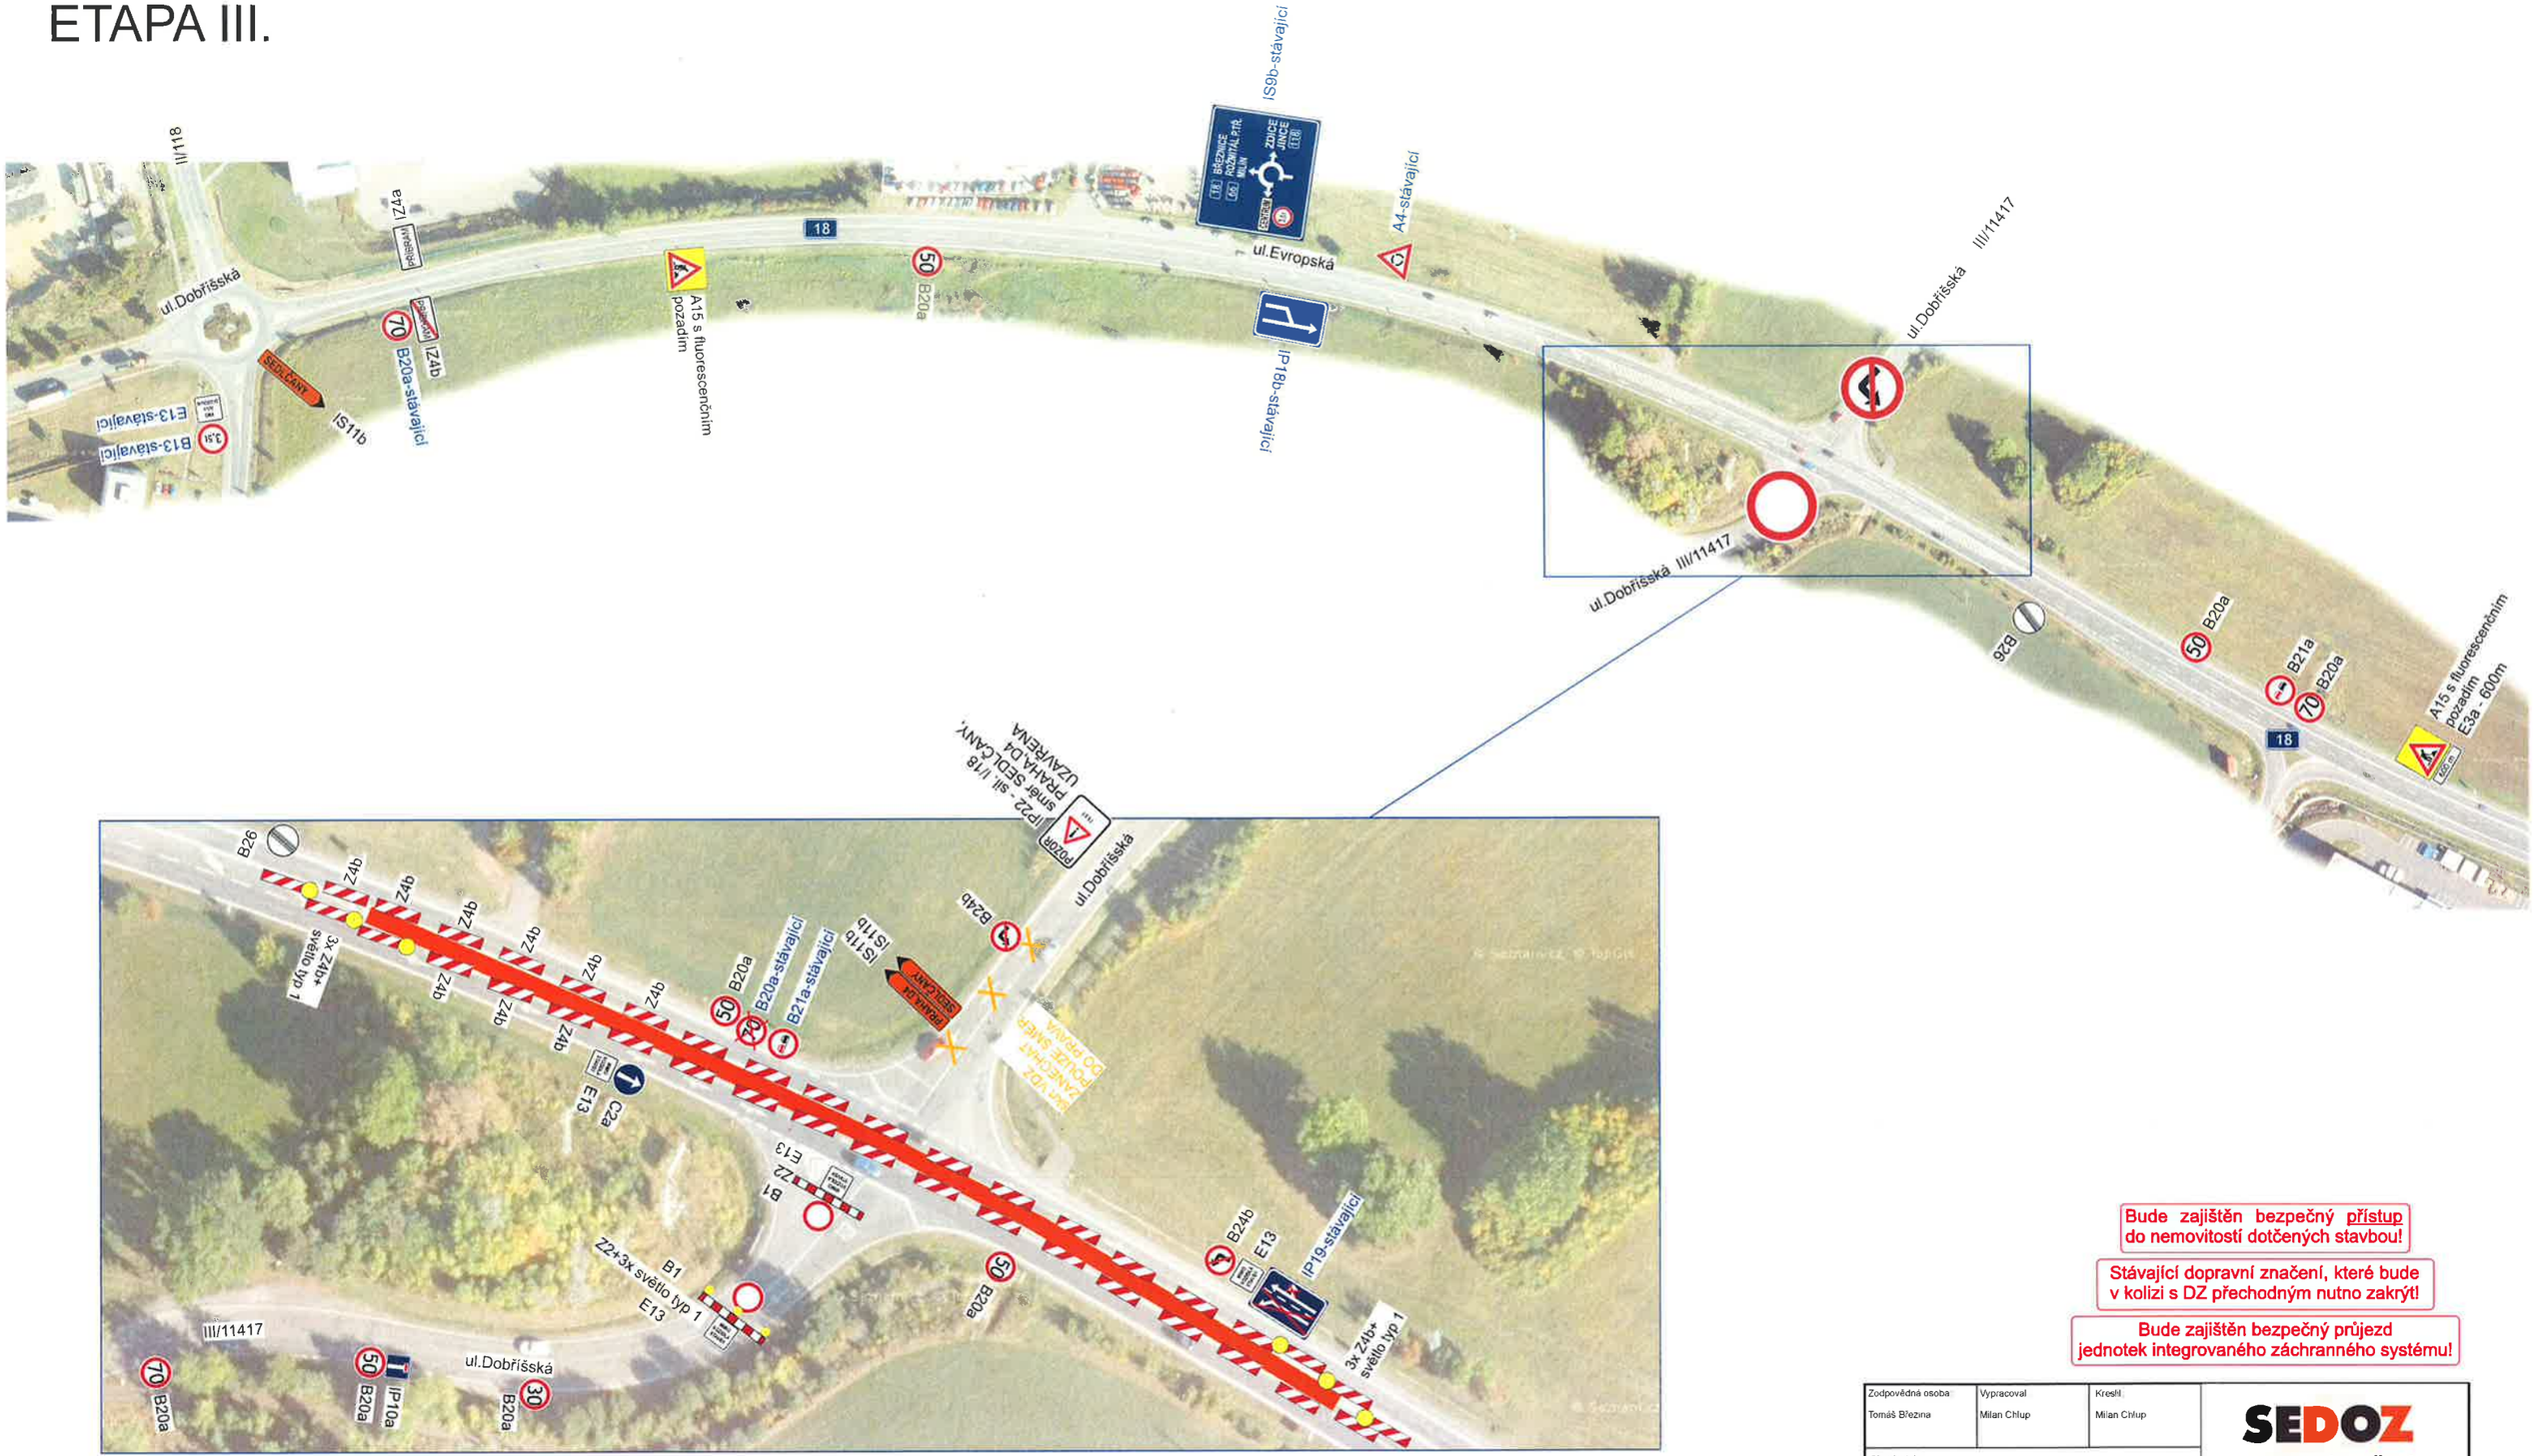

Bude zajištěn bezpečný přístup do nemovitostí dotčených stavbou!

Stávající dopravní značení, které bude v kolizi s DZ přechodným nutno zakrýt!

Bude zajištěn bezpečný průjezd jednotek integrovaného záchranného systému!

Zodpovědná osoba: Tomáš Březina	Vypracoval: Milan Chlup	Kreslil: Milan Chlup	SEDOZ DOPRAVNÍ ZNAČENÍ
Objednatel: EUROVIA CS, a.s., U Michelského lesa 1581/2, P4			
Akce: Příbram, ulice Evropská - oprava I/18			Formát: A3
			Měřítko:
			Datum: 03/2021
			Účel: DIR
Obsah: Návrh DIO - III. ETAPA			Číslo výkresu:
			Paré č.

ETAPA III. - objízdná trasa SUCHODOL

Zodpovědná osoba: Tomáš Březina	Vypracoval: Milan Chlup	Kreslil: Milan Chlup	SEDOZ DOPRAVNÍ ZNAČENÍ
Objednatel: EUROVIA CS, a.s., U Michelského lesa 1581/2, P4			
Akce: Příbram, ulice Evropská - oprava I/18			Formát: A3
			Měřítko:
			Datum: 03/2021
			Účel: DIR
Obsah: Návrh DIO - objízdná trasa Suchodol			Číslo výkresu:
			Paré č.

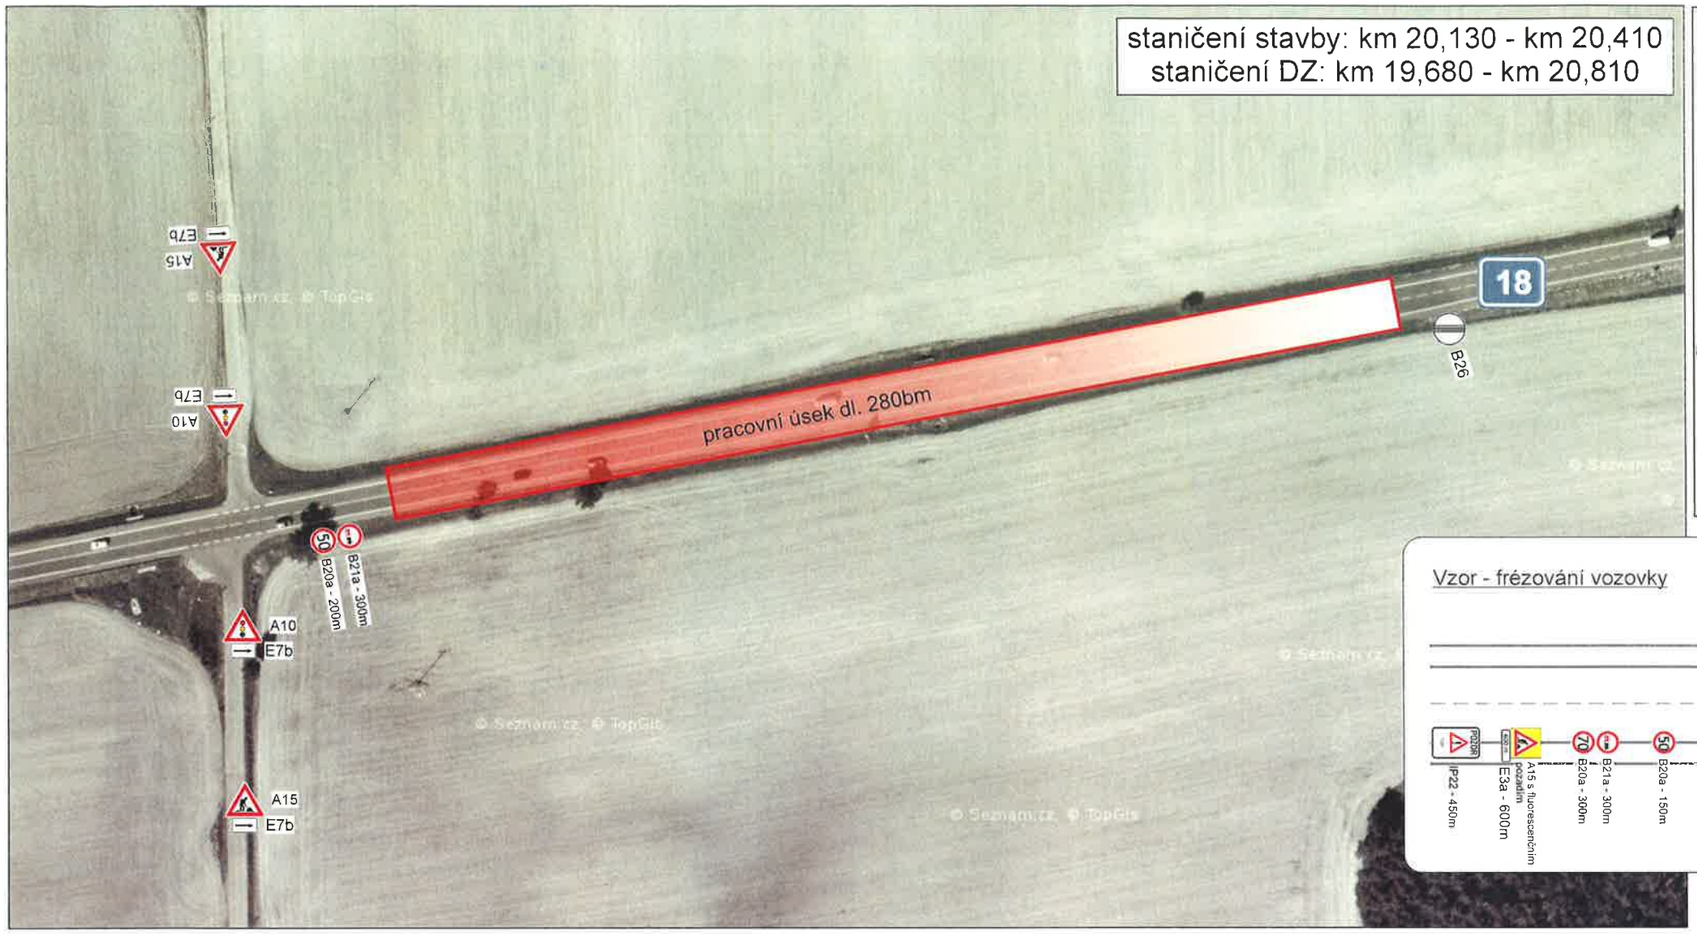

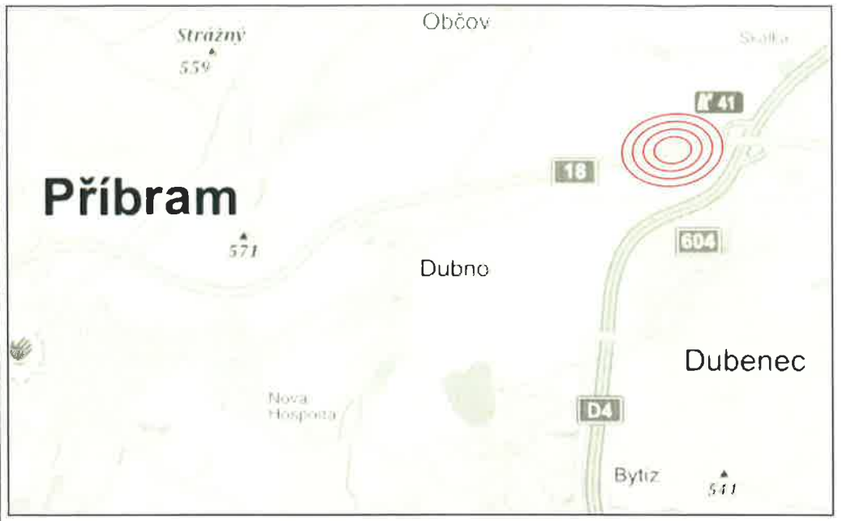

Při umístění dopravního značení musí být dodrženy podmínky dané v TP66 - OZNAČENÍ PRACOVNÍCH MÍST NA POZEMNÍCH KOMUNIKACÍCH III.VYDÁNÍ, zák.č.361/2000 Sb. v platném znění a zák.č. 13/1997 Sb. v platném znění.

Vzor - řízení provozu SSZ po 1/2 šířky komunikace

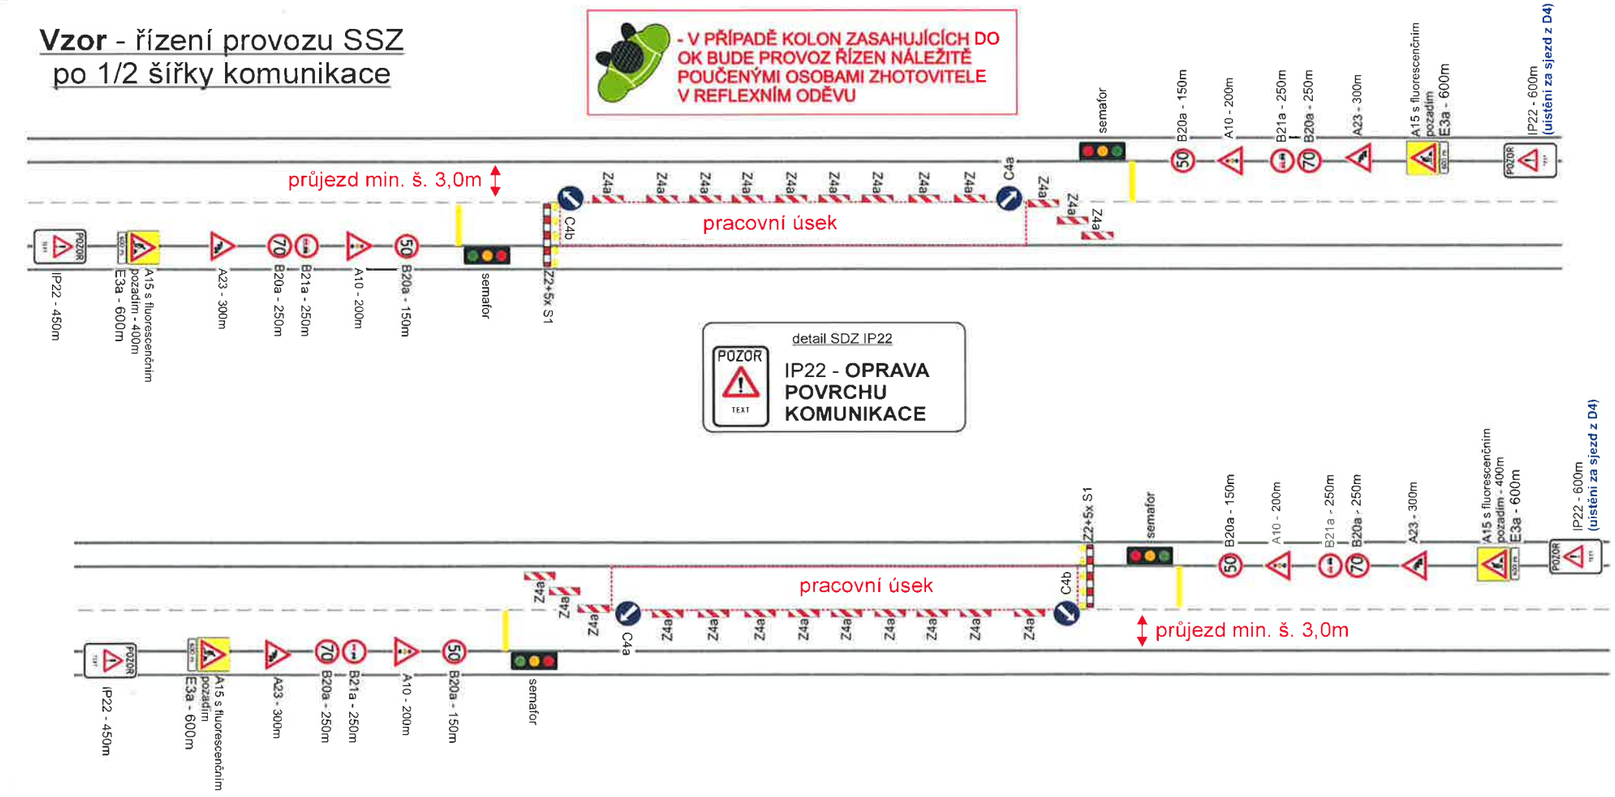

rezitke DOSS

Zodpovědná osoba: Tomáš Březina	Vypracoval: Milan Chlup	Kreslil: Milan Chlup	**SEDOZ** DOPRAVNÍ ZNAČENÍ
Objednatel: EUROVIA CS, a.s., U Michelského lesa 1581/2, P4			
Akce: Příbram, ulice Evropská - oprava I/18			Formát: A3; Měřítko:; Datum: 03/2021; Účel: DIR
Obsah: Návrh DIO - III. ETAPA			Číslo výkresu:; Paré č: