


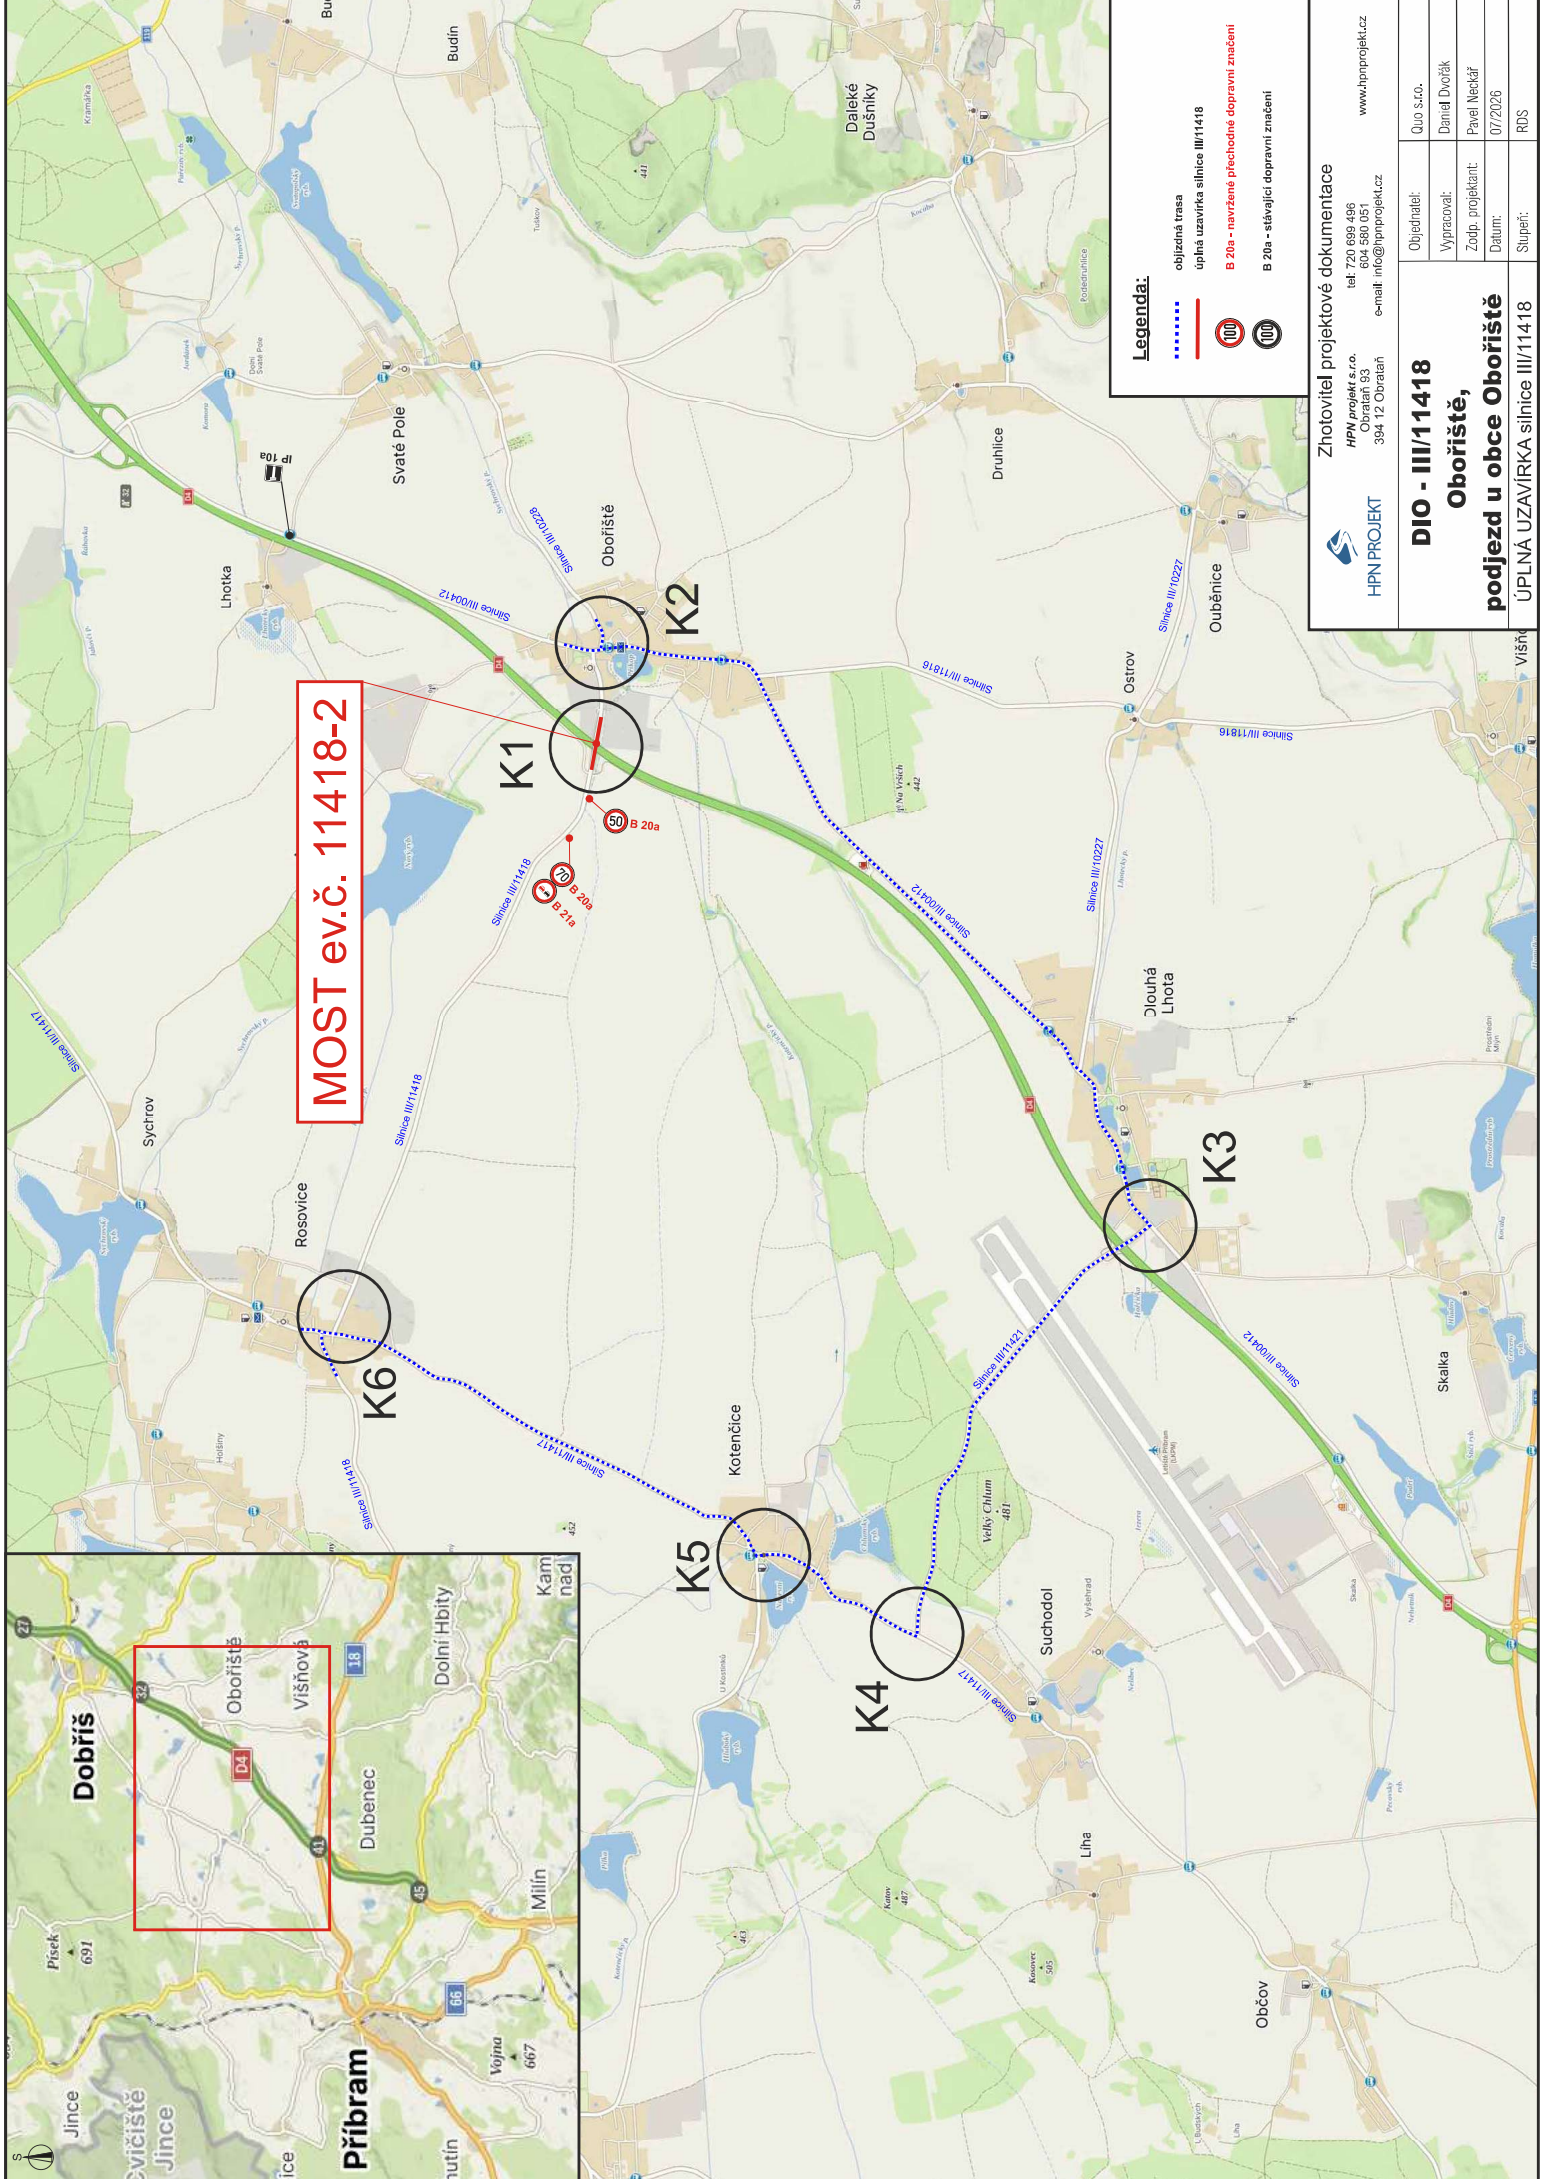

MOST ev.č. 11418-2

Legenda:

- objízdná trasa
- upravná uzavírka silnice III/11418
- B 20a - navržené přechodné dopravní značení
- B 20a - stávající dopravní značení

Zhotovitel projektové dokumentace

HPN projekt s.r.o.
tel: 720 699 496
Obratan 93
394 12 Obratan


HPN PROJEKT

www.hpnprojekt.cz

e-mail: info@hpnprojekt.cz

Objednatel:	Quo s.r.o.
Vypracoval:	Dana Dvořák
Zodp. projektant:	Pavel Neckář
Datum:	07/2026
Stupeň:	RDS

DIO - III/11418
Obořiště,
podjezd u obce Obořiště
ÚPLNÁ UZAVÍRKA silnice III/11418

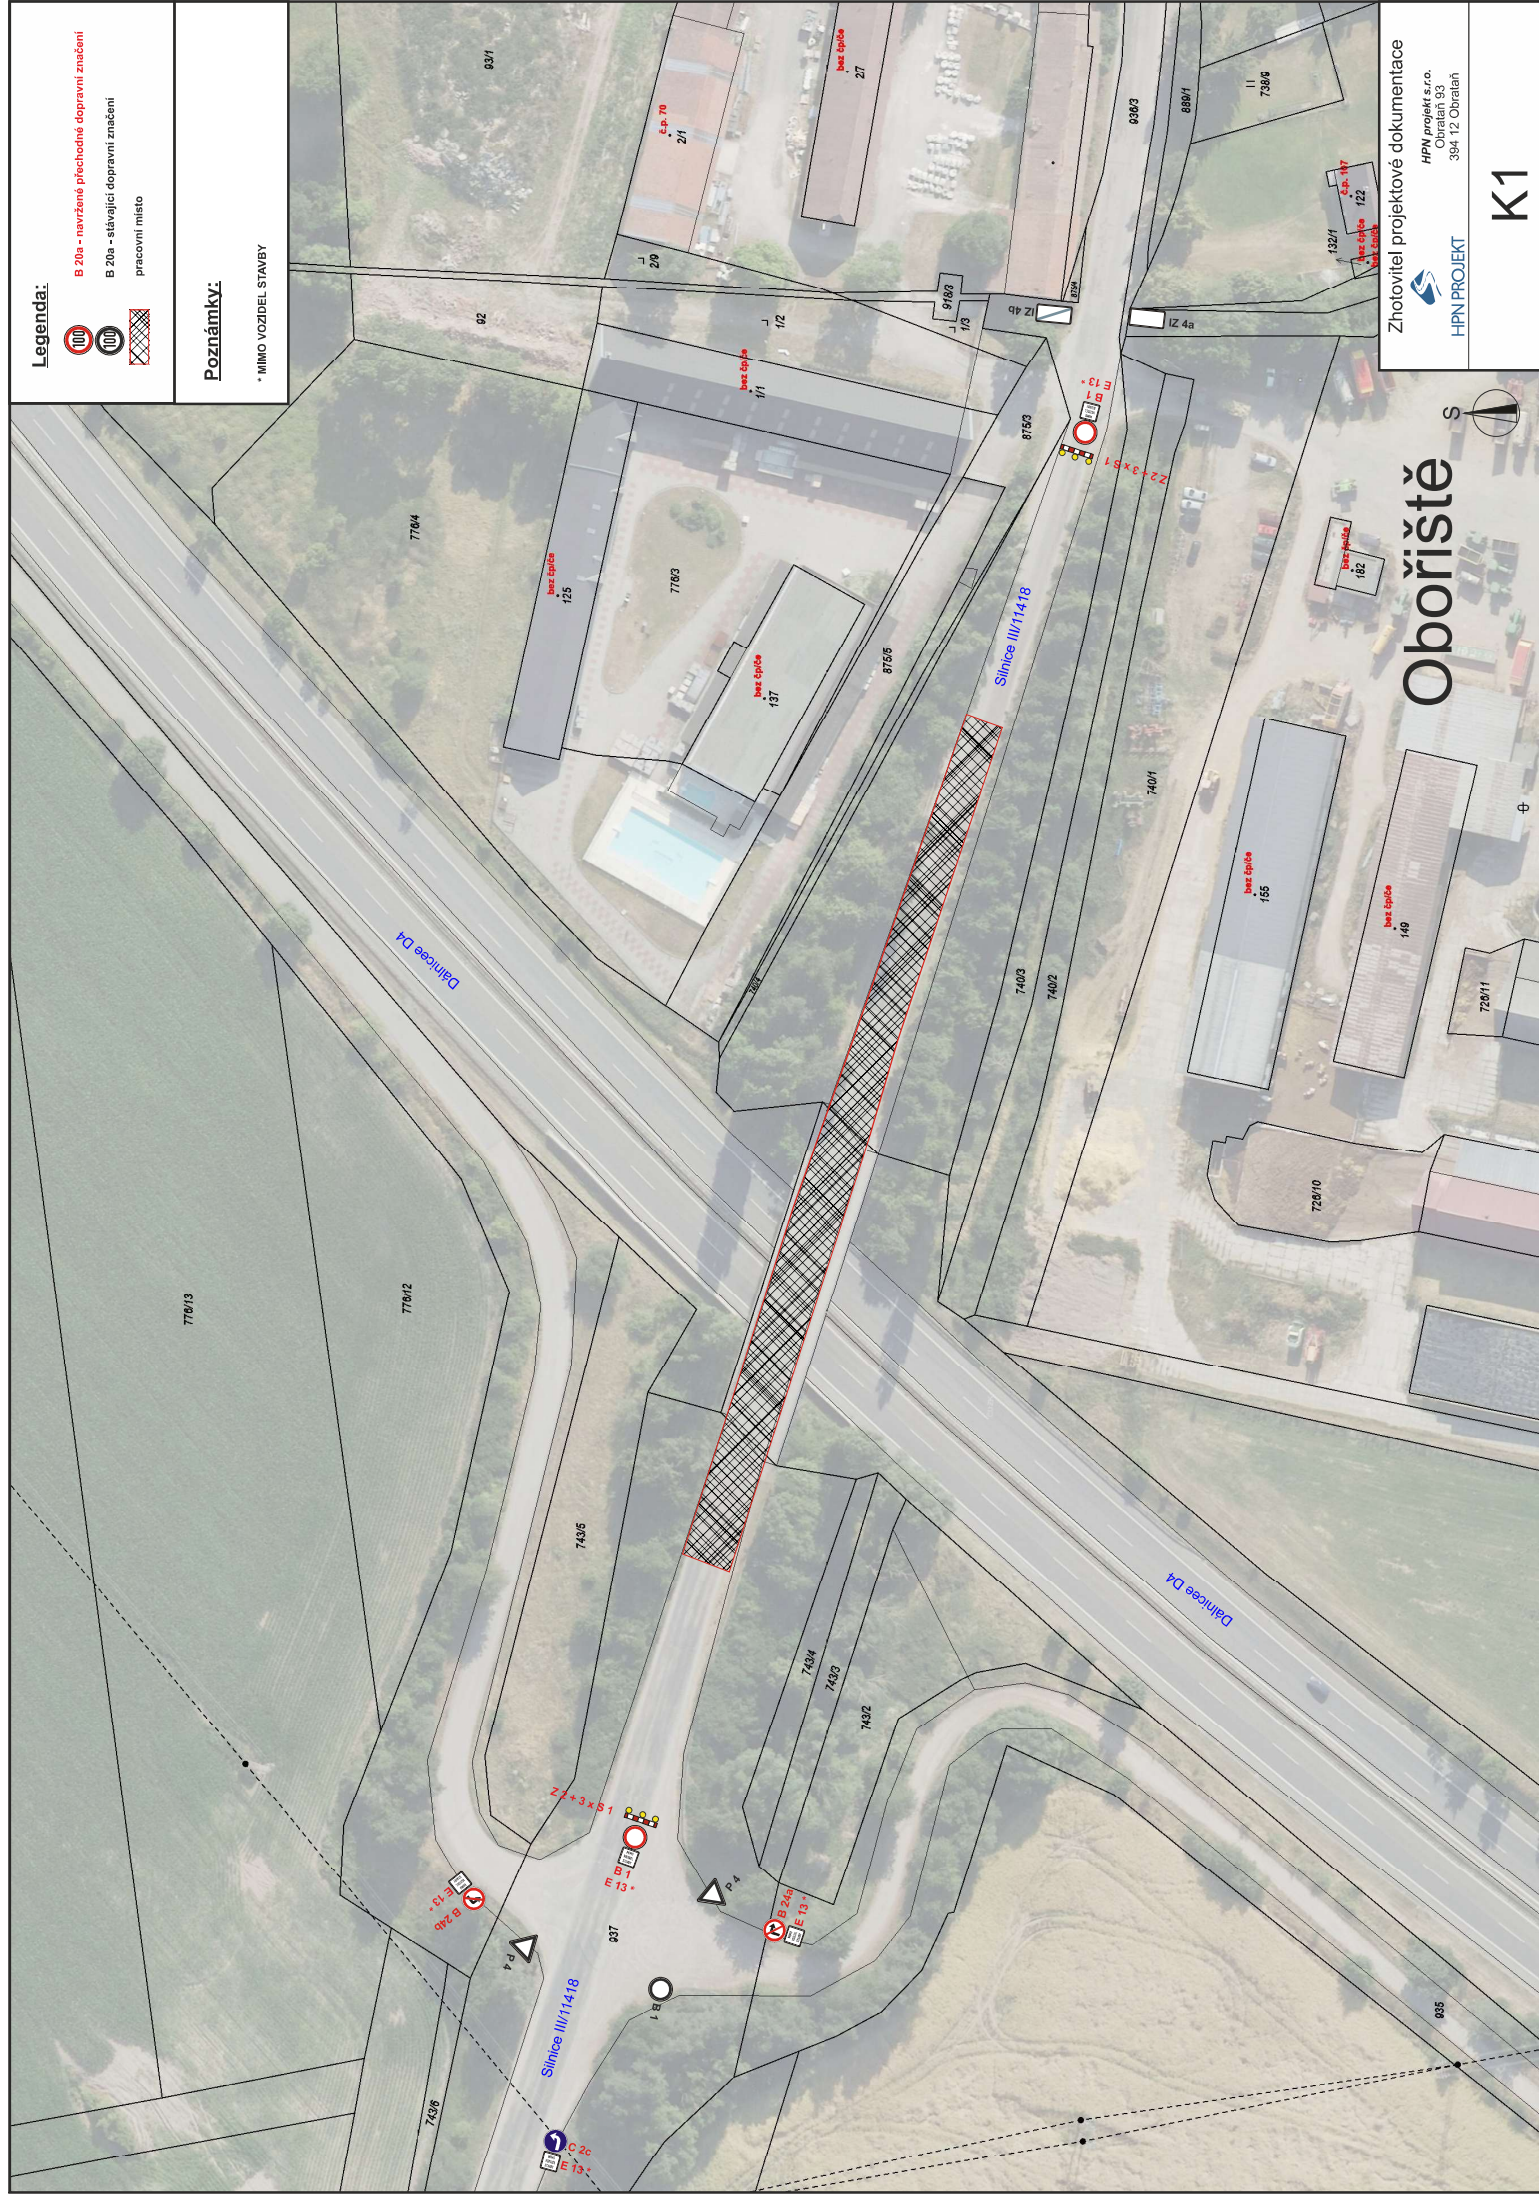

Legenda:

B 20a - navržené přechodné dopravní značení

B 20a - stávající dopravní značení

pracovní místo

Poznámky:


* MIMO VOZIDEL STAVBY

Zhotovitel projektové dokumentace

HPN projekt s.r.o.

-IPN PROJEKT
Obrataň 93
394 12 Obrataň

15

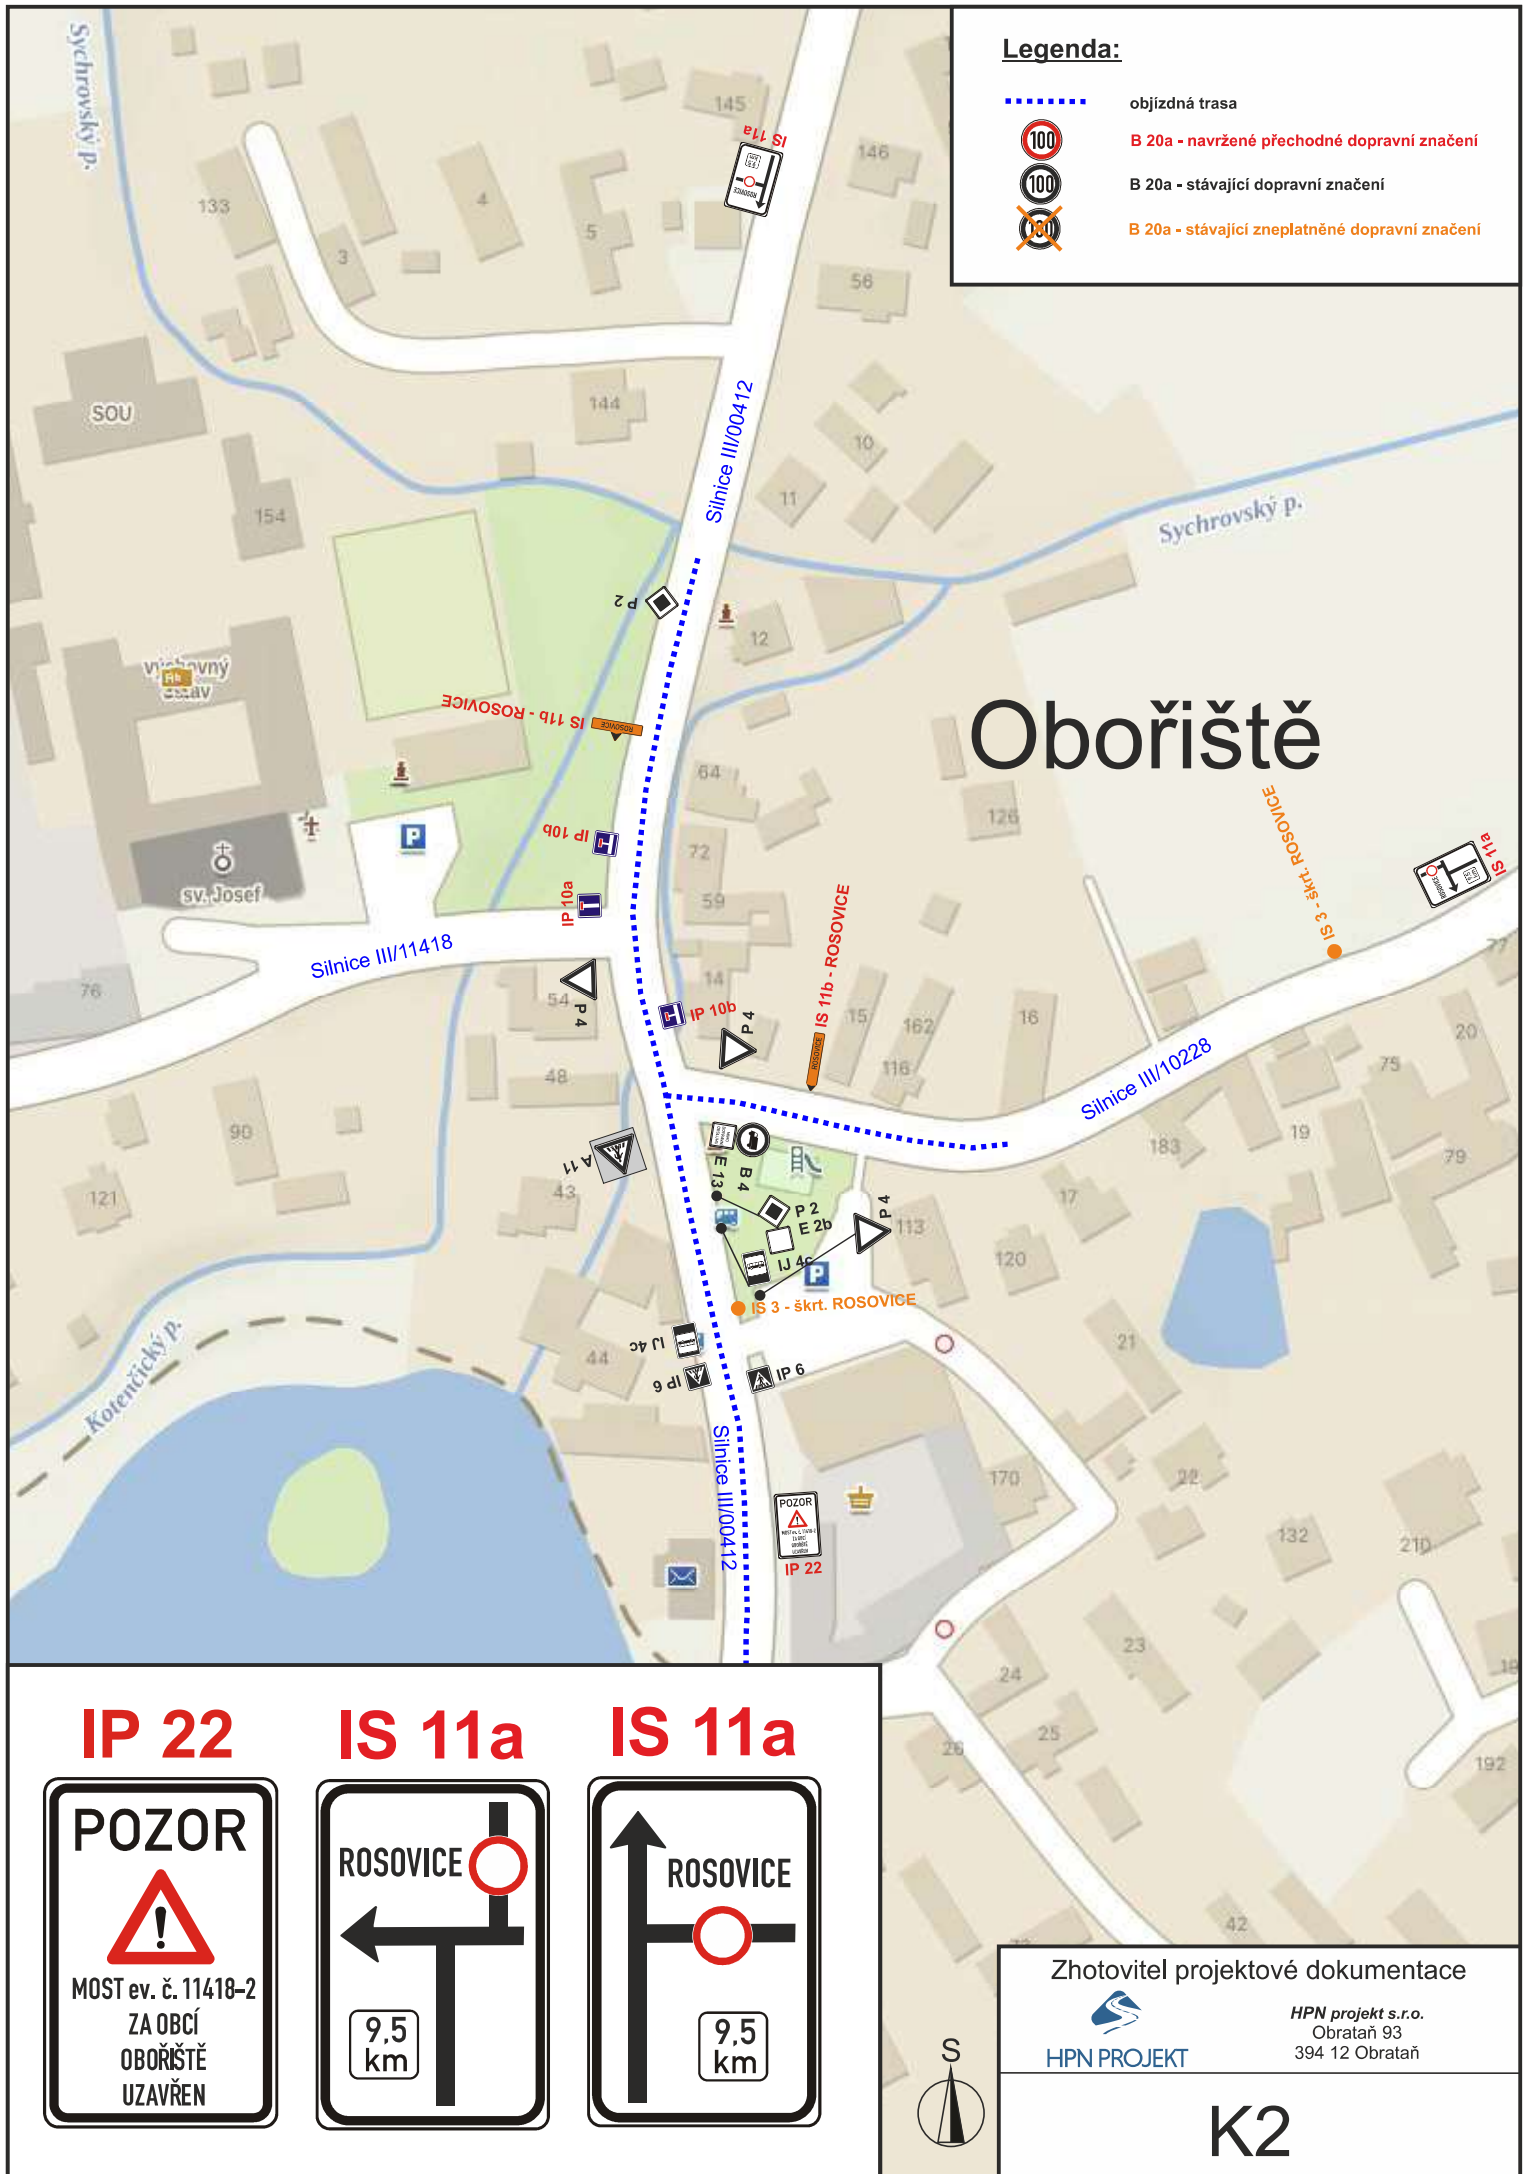

Legenda:


- objízdná trasa
- B 20a - navržené přechodné dopravní značení
- B 20a - stávající dopravní značení
- B 20a - stávající zneplatněné dopravní značení

Obořiště


IP 22



IS 11a

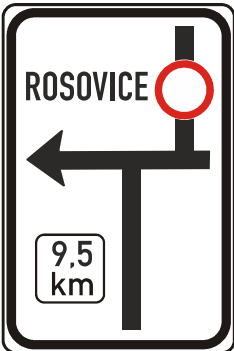

IS 11a

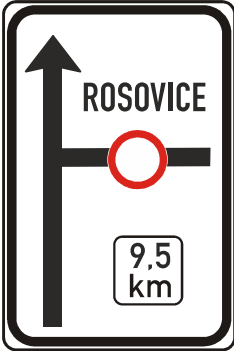


Zhotovitel projektové dokumentace



HPN projekt s.r.o.
Obrataň 93
394 12 Obrataň

K2

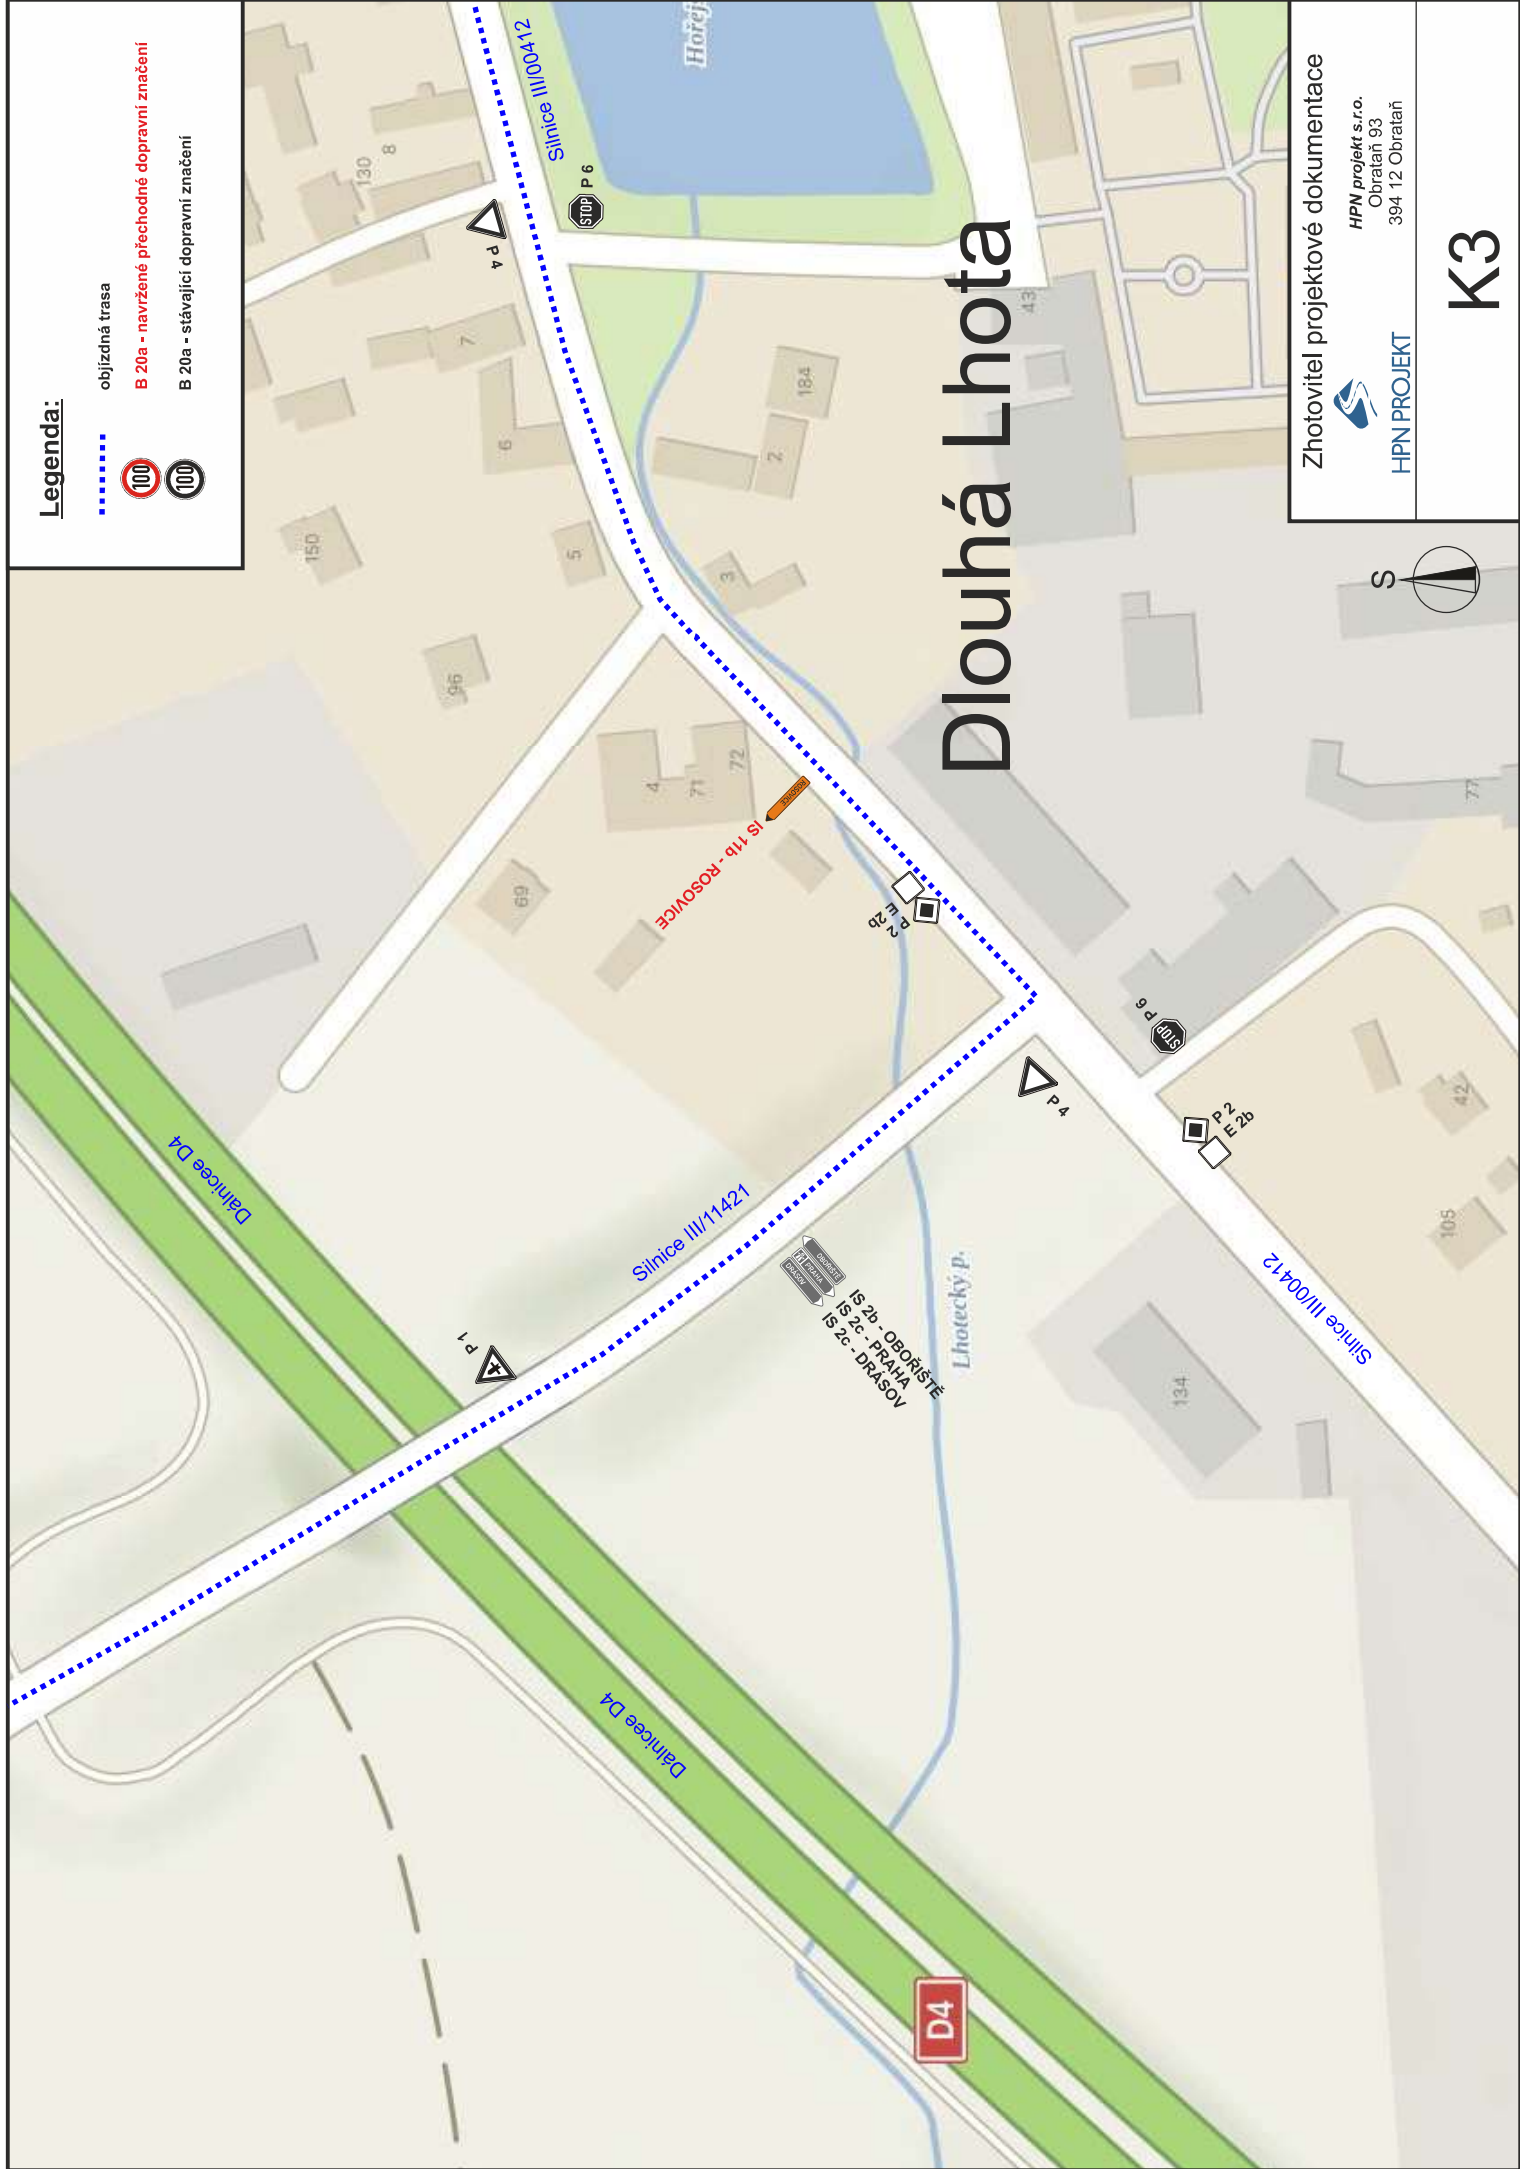


Zhotovitel projektové dokumentace



HPN projekt s.r.o.
Obrataň 93
394 12 Obrataň

HPN PROJEKT

K3

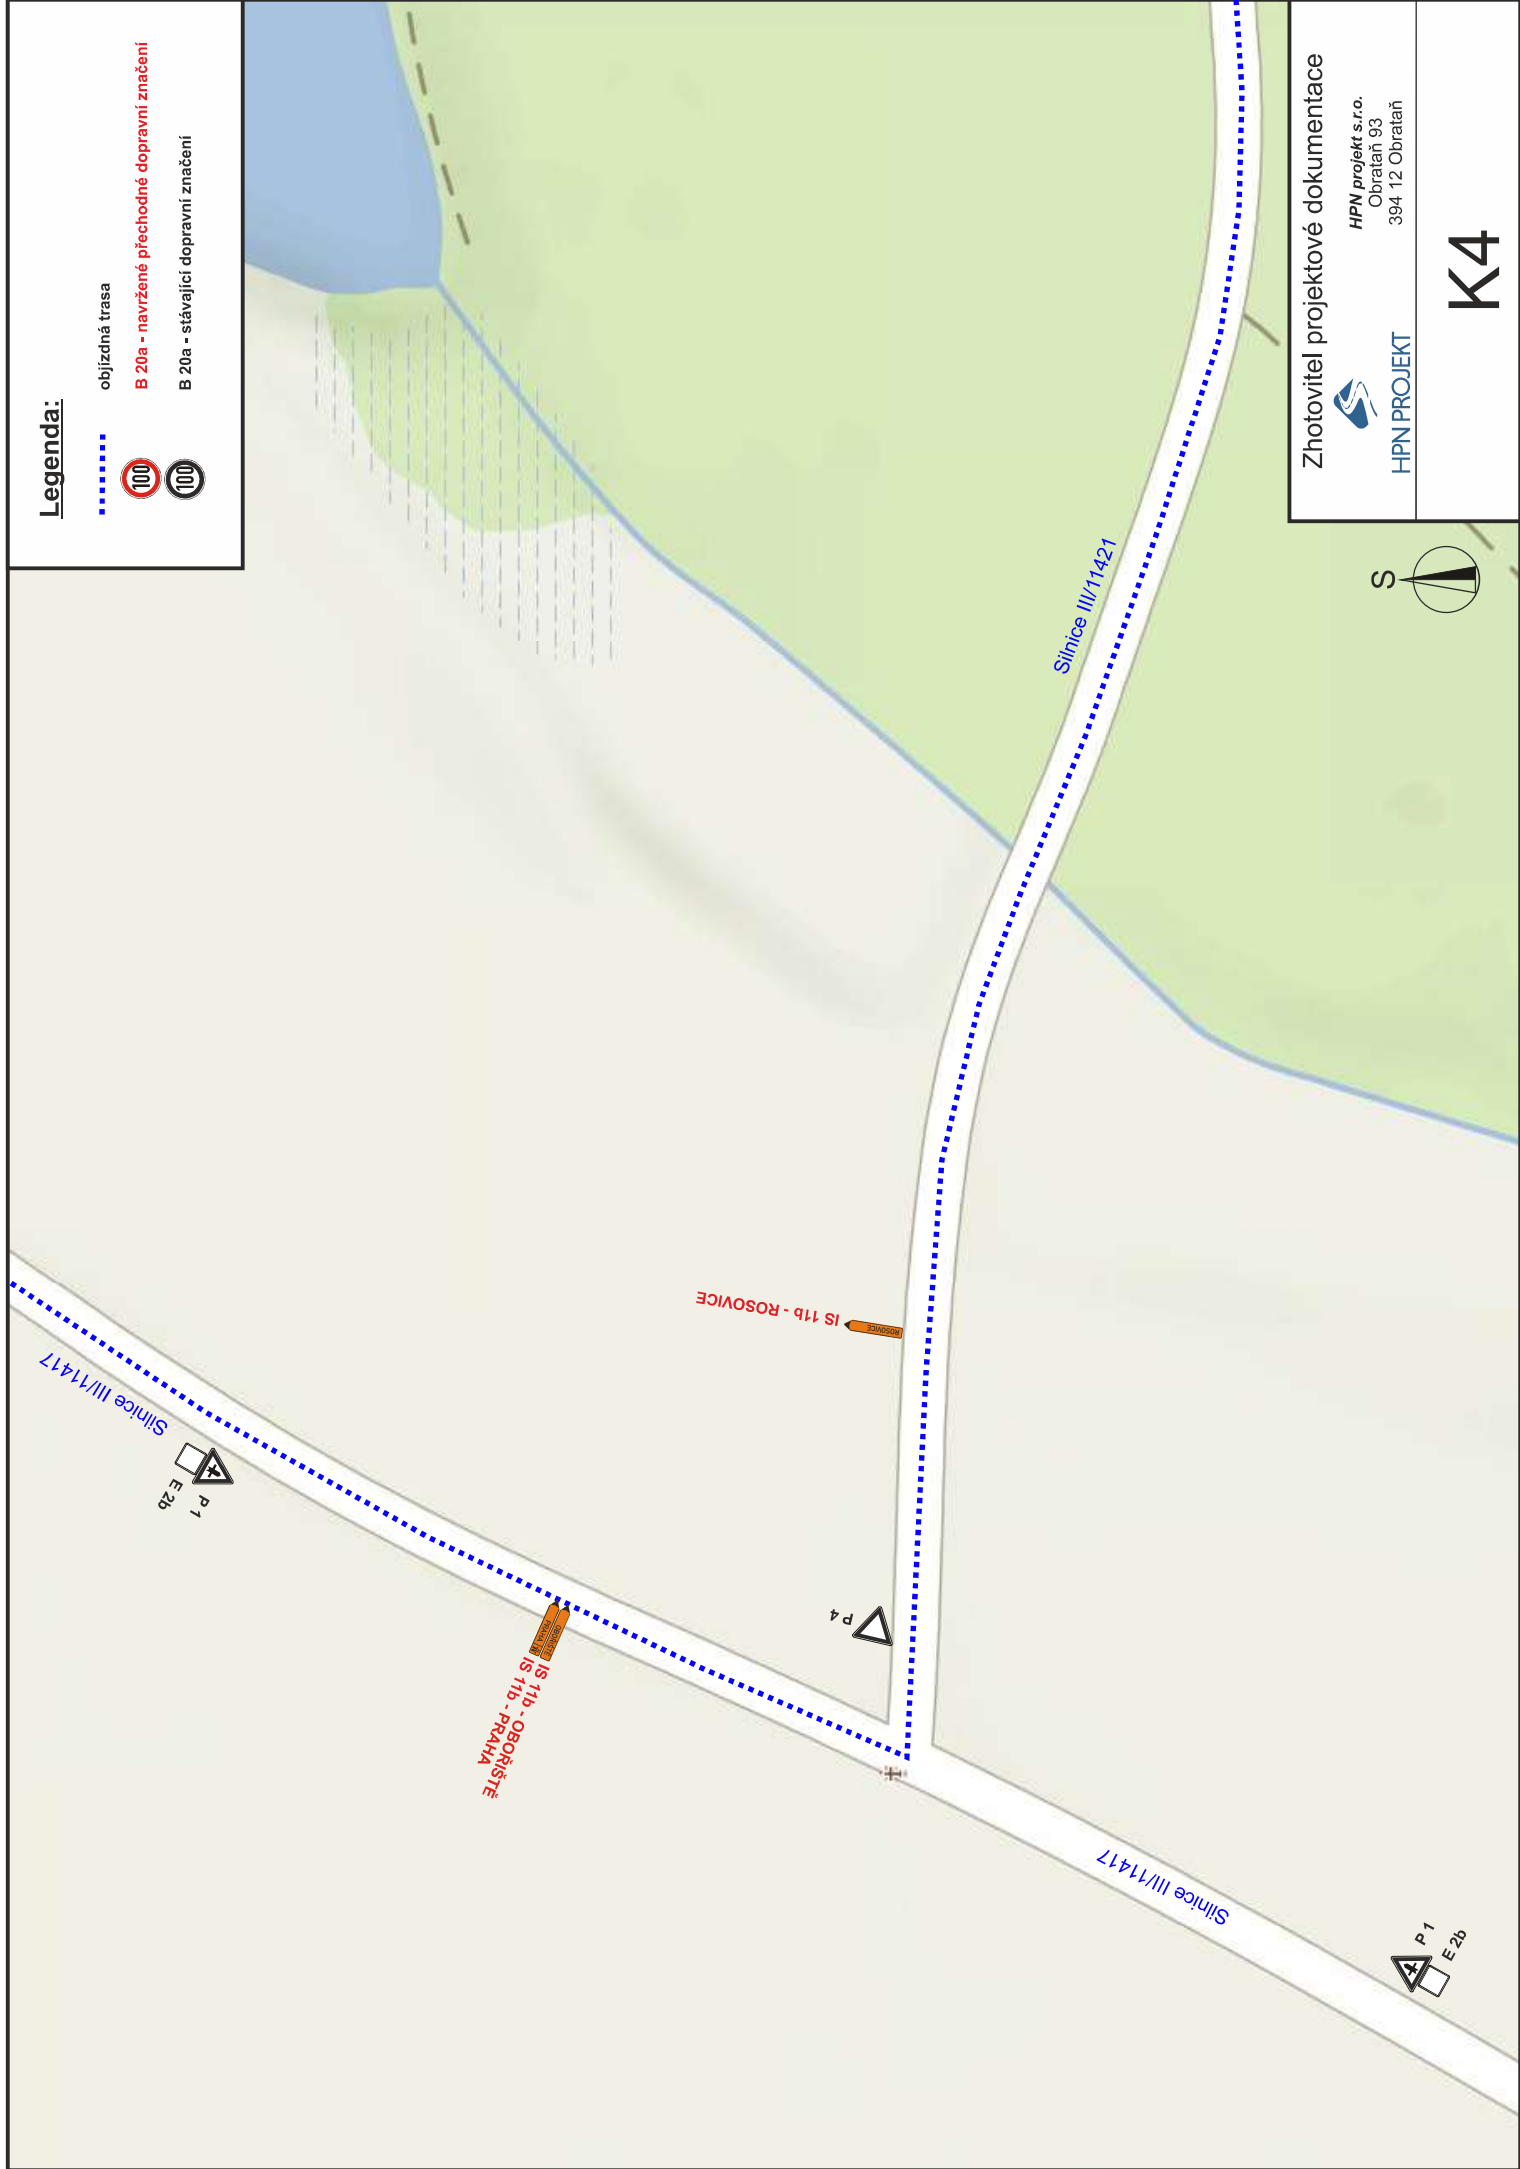

Legenda:

objížděná trasa



B 20a - navržené přechodné dopravní značení

B 20a - stávající dopravní značení

Kotenčice

IS 11b - OBORŠTĚ
IS 11b - PRAHA
IS 3c - PÍČÍN
IS 3a - PŘÍBRAM

Silnice III/11420

Silnice III/11417

Návesní rybn.

Zhotovitel projektové dokumentace




HPN projekt s.r.o.
Obrataň 93
394 12 Obrataň

HPN PROJEKT

K5

IP 22 IS 11a IS 11a

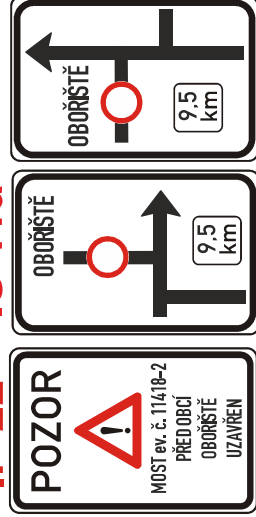

Legenda:

- občijná trasa
- B 20a - navržené přechodné dopravní značení
- B 20a - stávající dopravní značení
- B 20a - stávající zneplatněné dopravní značení
- pracovní místo

Poznámky:

* MIMO VOZIDEL STAVBY

Rosovice

Zhotovitel projektové dokumentace
HPN projekt s.r.o.
Obrátání 93
394 12 Obrátání

K6