



SITUACE ŠIRŠÍCH VZTAHŮ - OBJÍZDNÁ TRASA

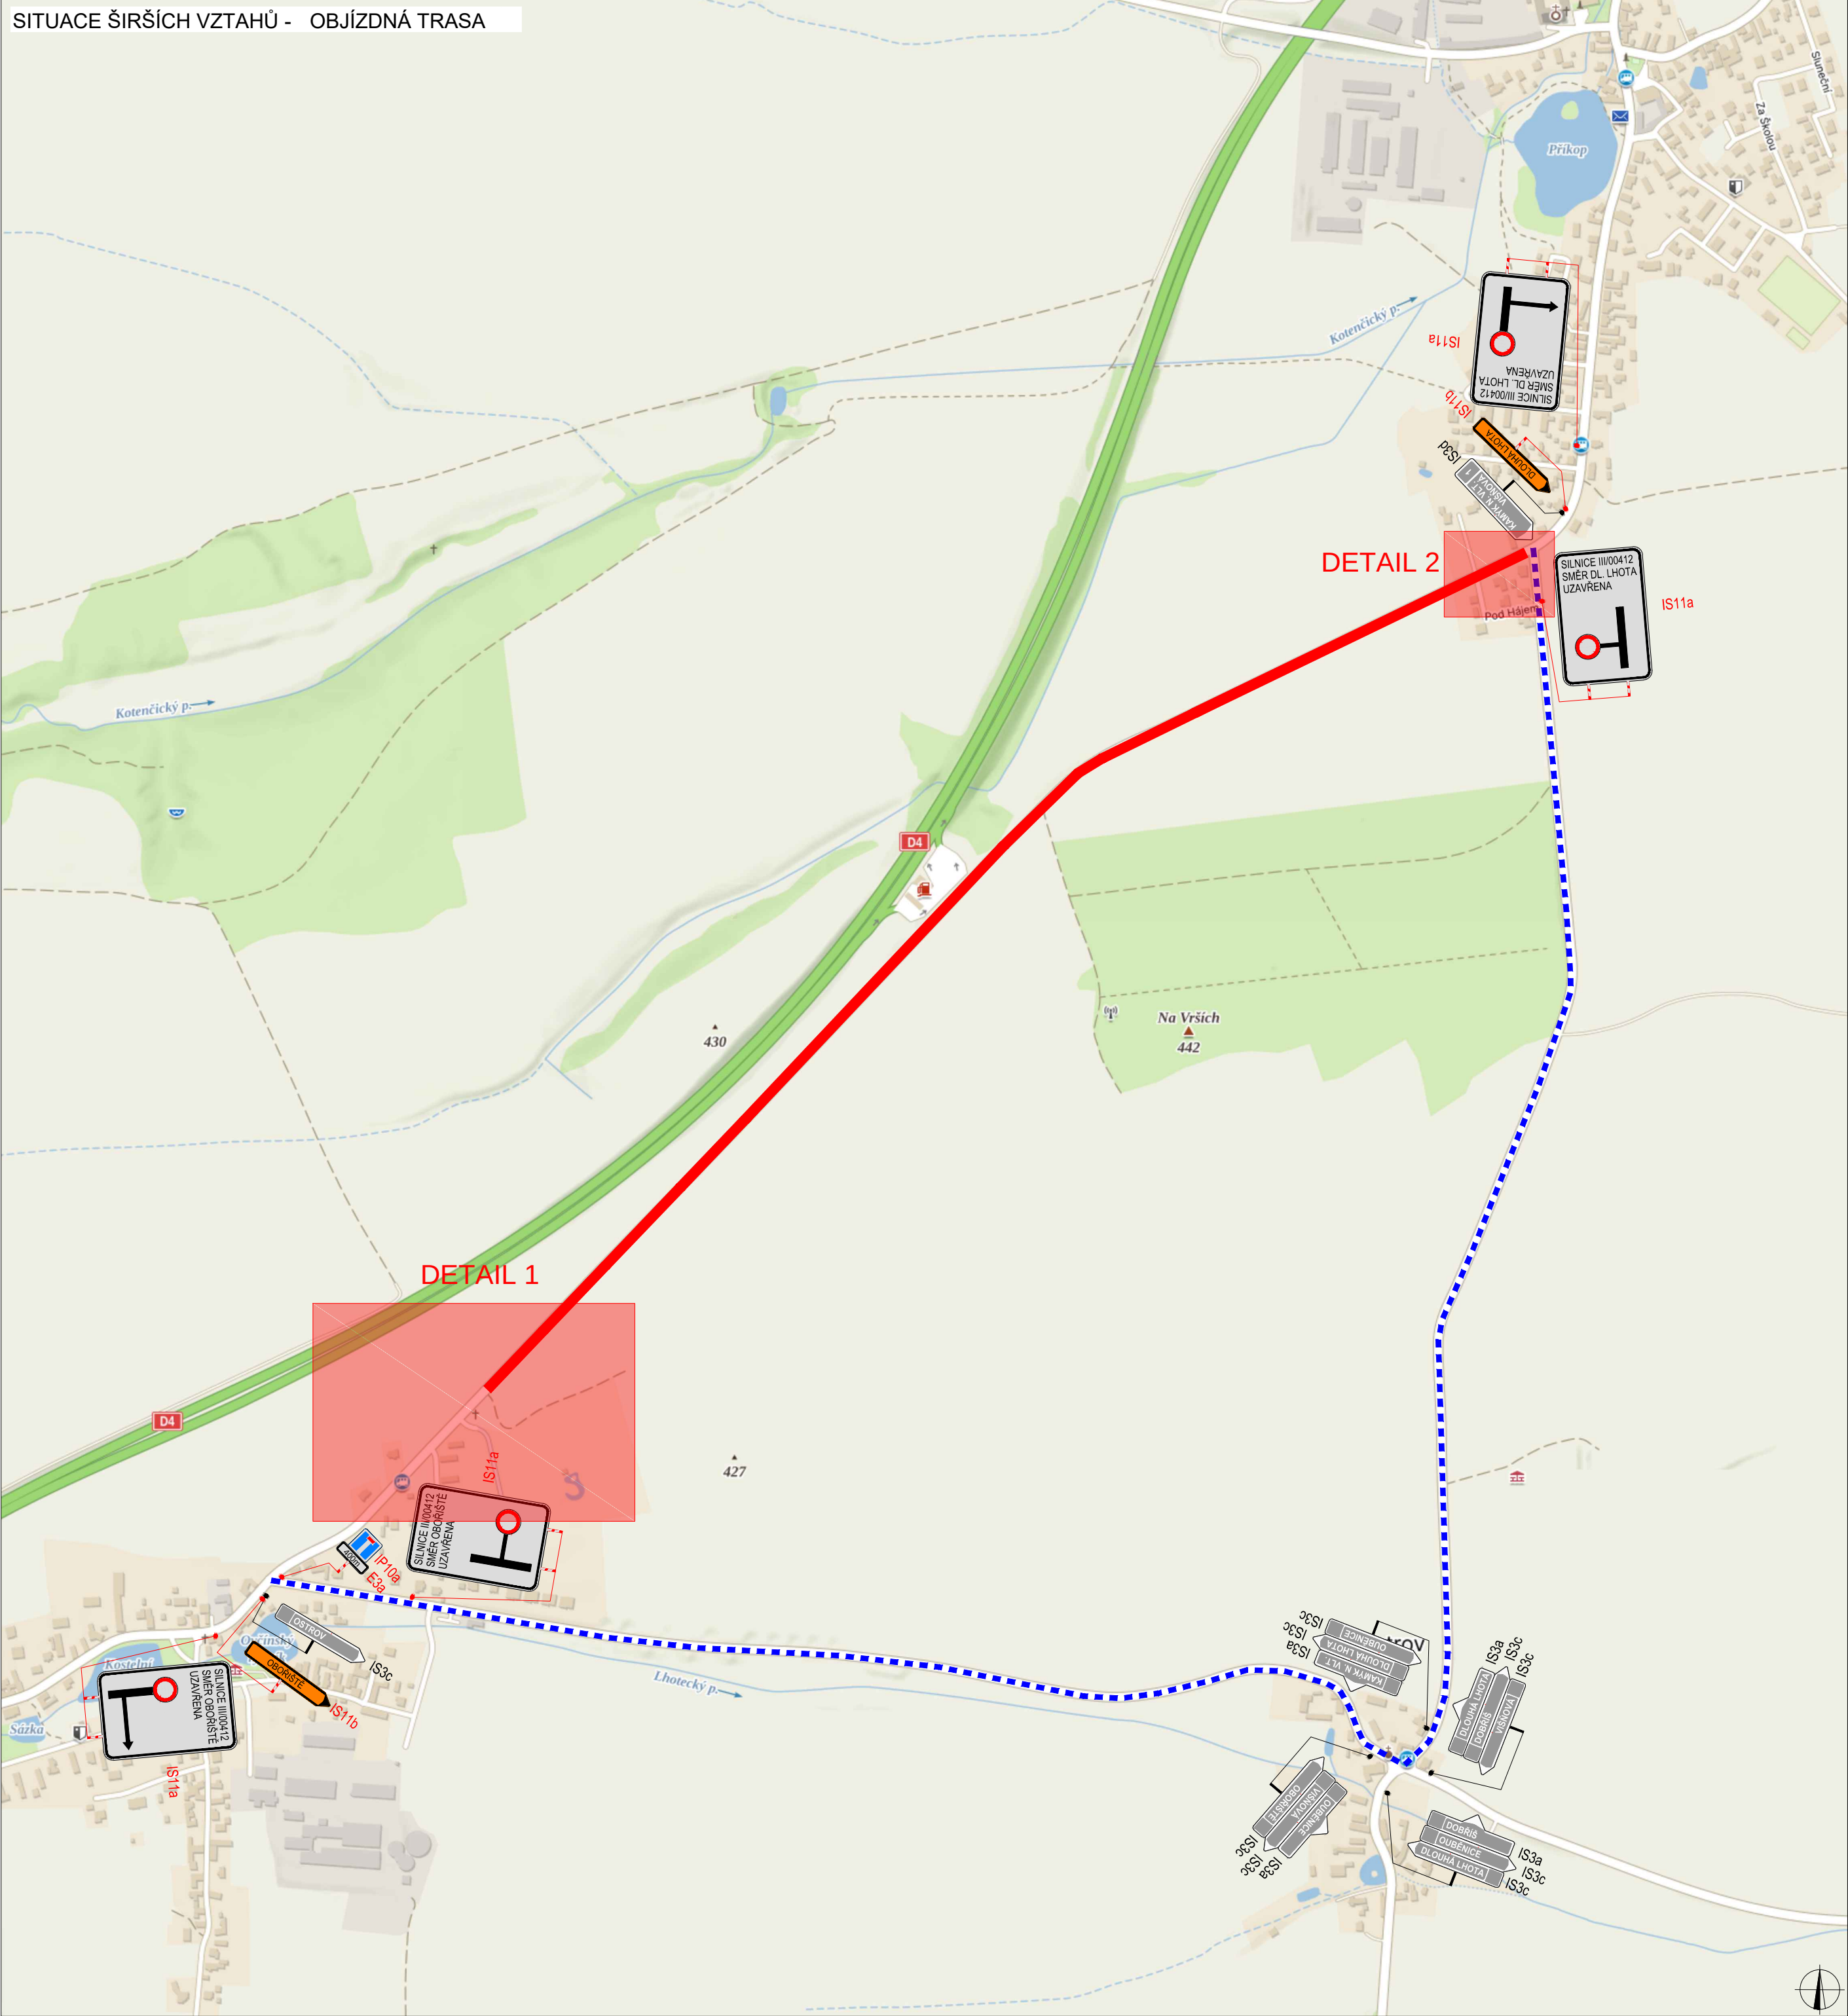

SITUACE DIO - DETAIL 1

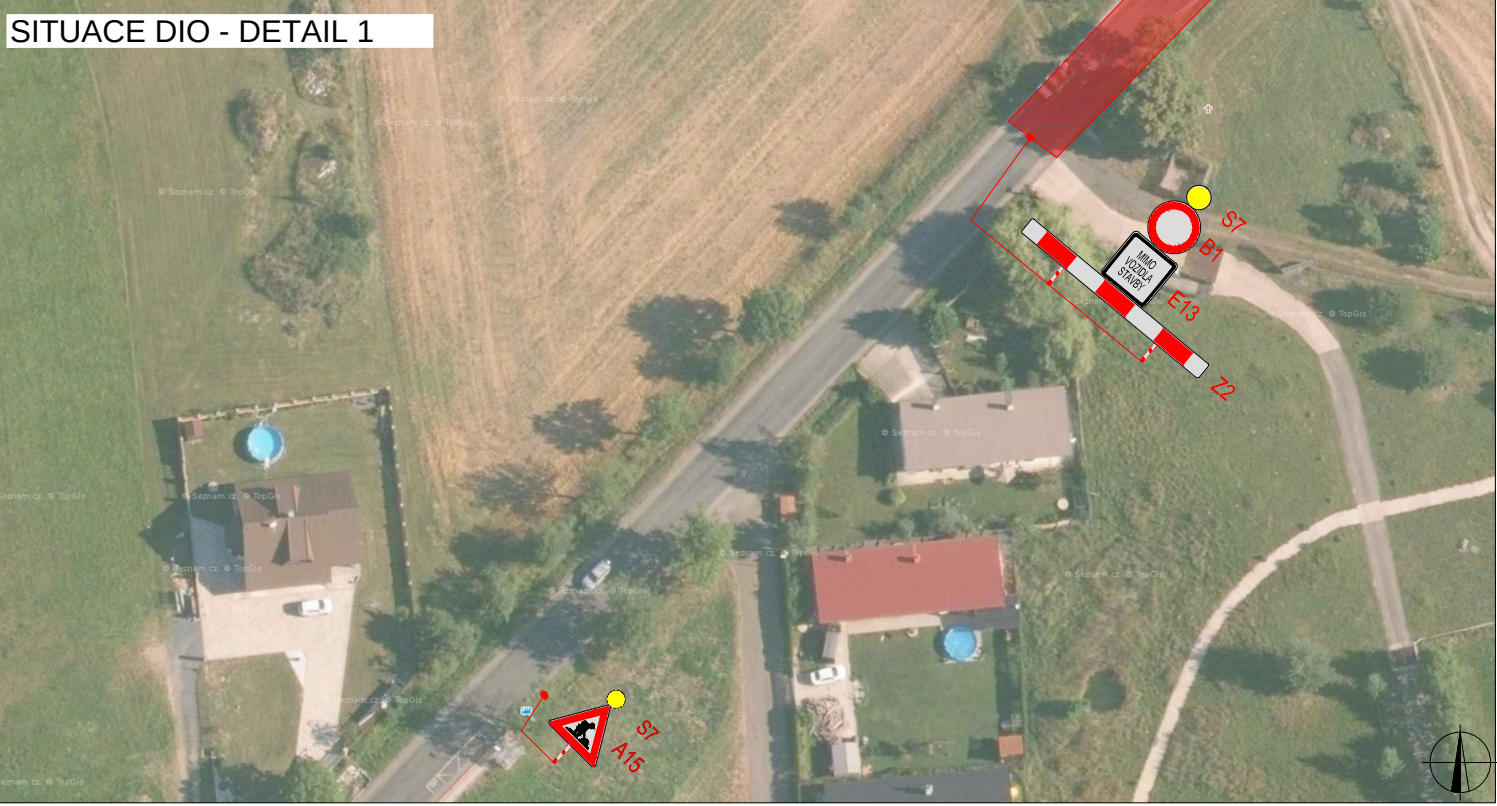

SITUACE DIO - DETAIL 2




LEGENDA


- TRVALÉ SVISLÉ DOPRAVNÍ ZNAČENÍ
- DOČASNĚ ZNEPLATNĚNÉ TRVALÉ DOPRAVNÍ ZNAČENÍ
- NAVRŽENÉ PŘECHODNÉ DOPRAVNÍ ZNAČENÍ
- UZAVŘENÝ ÚSEK
- OBJÍZDNÁ TRASA

ZODPOVĚDNÝ PROJEKTANT:	Richard Peška		
VYPRACOVAL:	Jakub Zbitek		
KONTROLOVAL:	Richard Peška		
NAZEV STAVBY:	DIO - objízdná trasa - Dobříš - Višnová okr. Příbram, Středočeský kraj	ČÍSLO ZAKÁZKY:	057/2024
OBSAH:	Situace dopravně-inženýrských opatření	DATUM:	03/2024
		FORMÁT:	A2
		MĚŘITKO:	-
		ŮČEL:	RDS
		ČÍSLO PŘÍLOHY:	1
		SOUPRAVA:	


SITUACE ŠIRŠÍCH VZTAHŮ - OBJÍZDNÁ TRASA

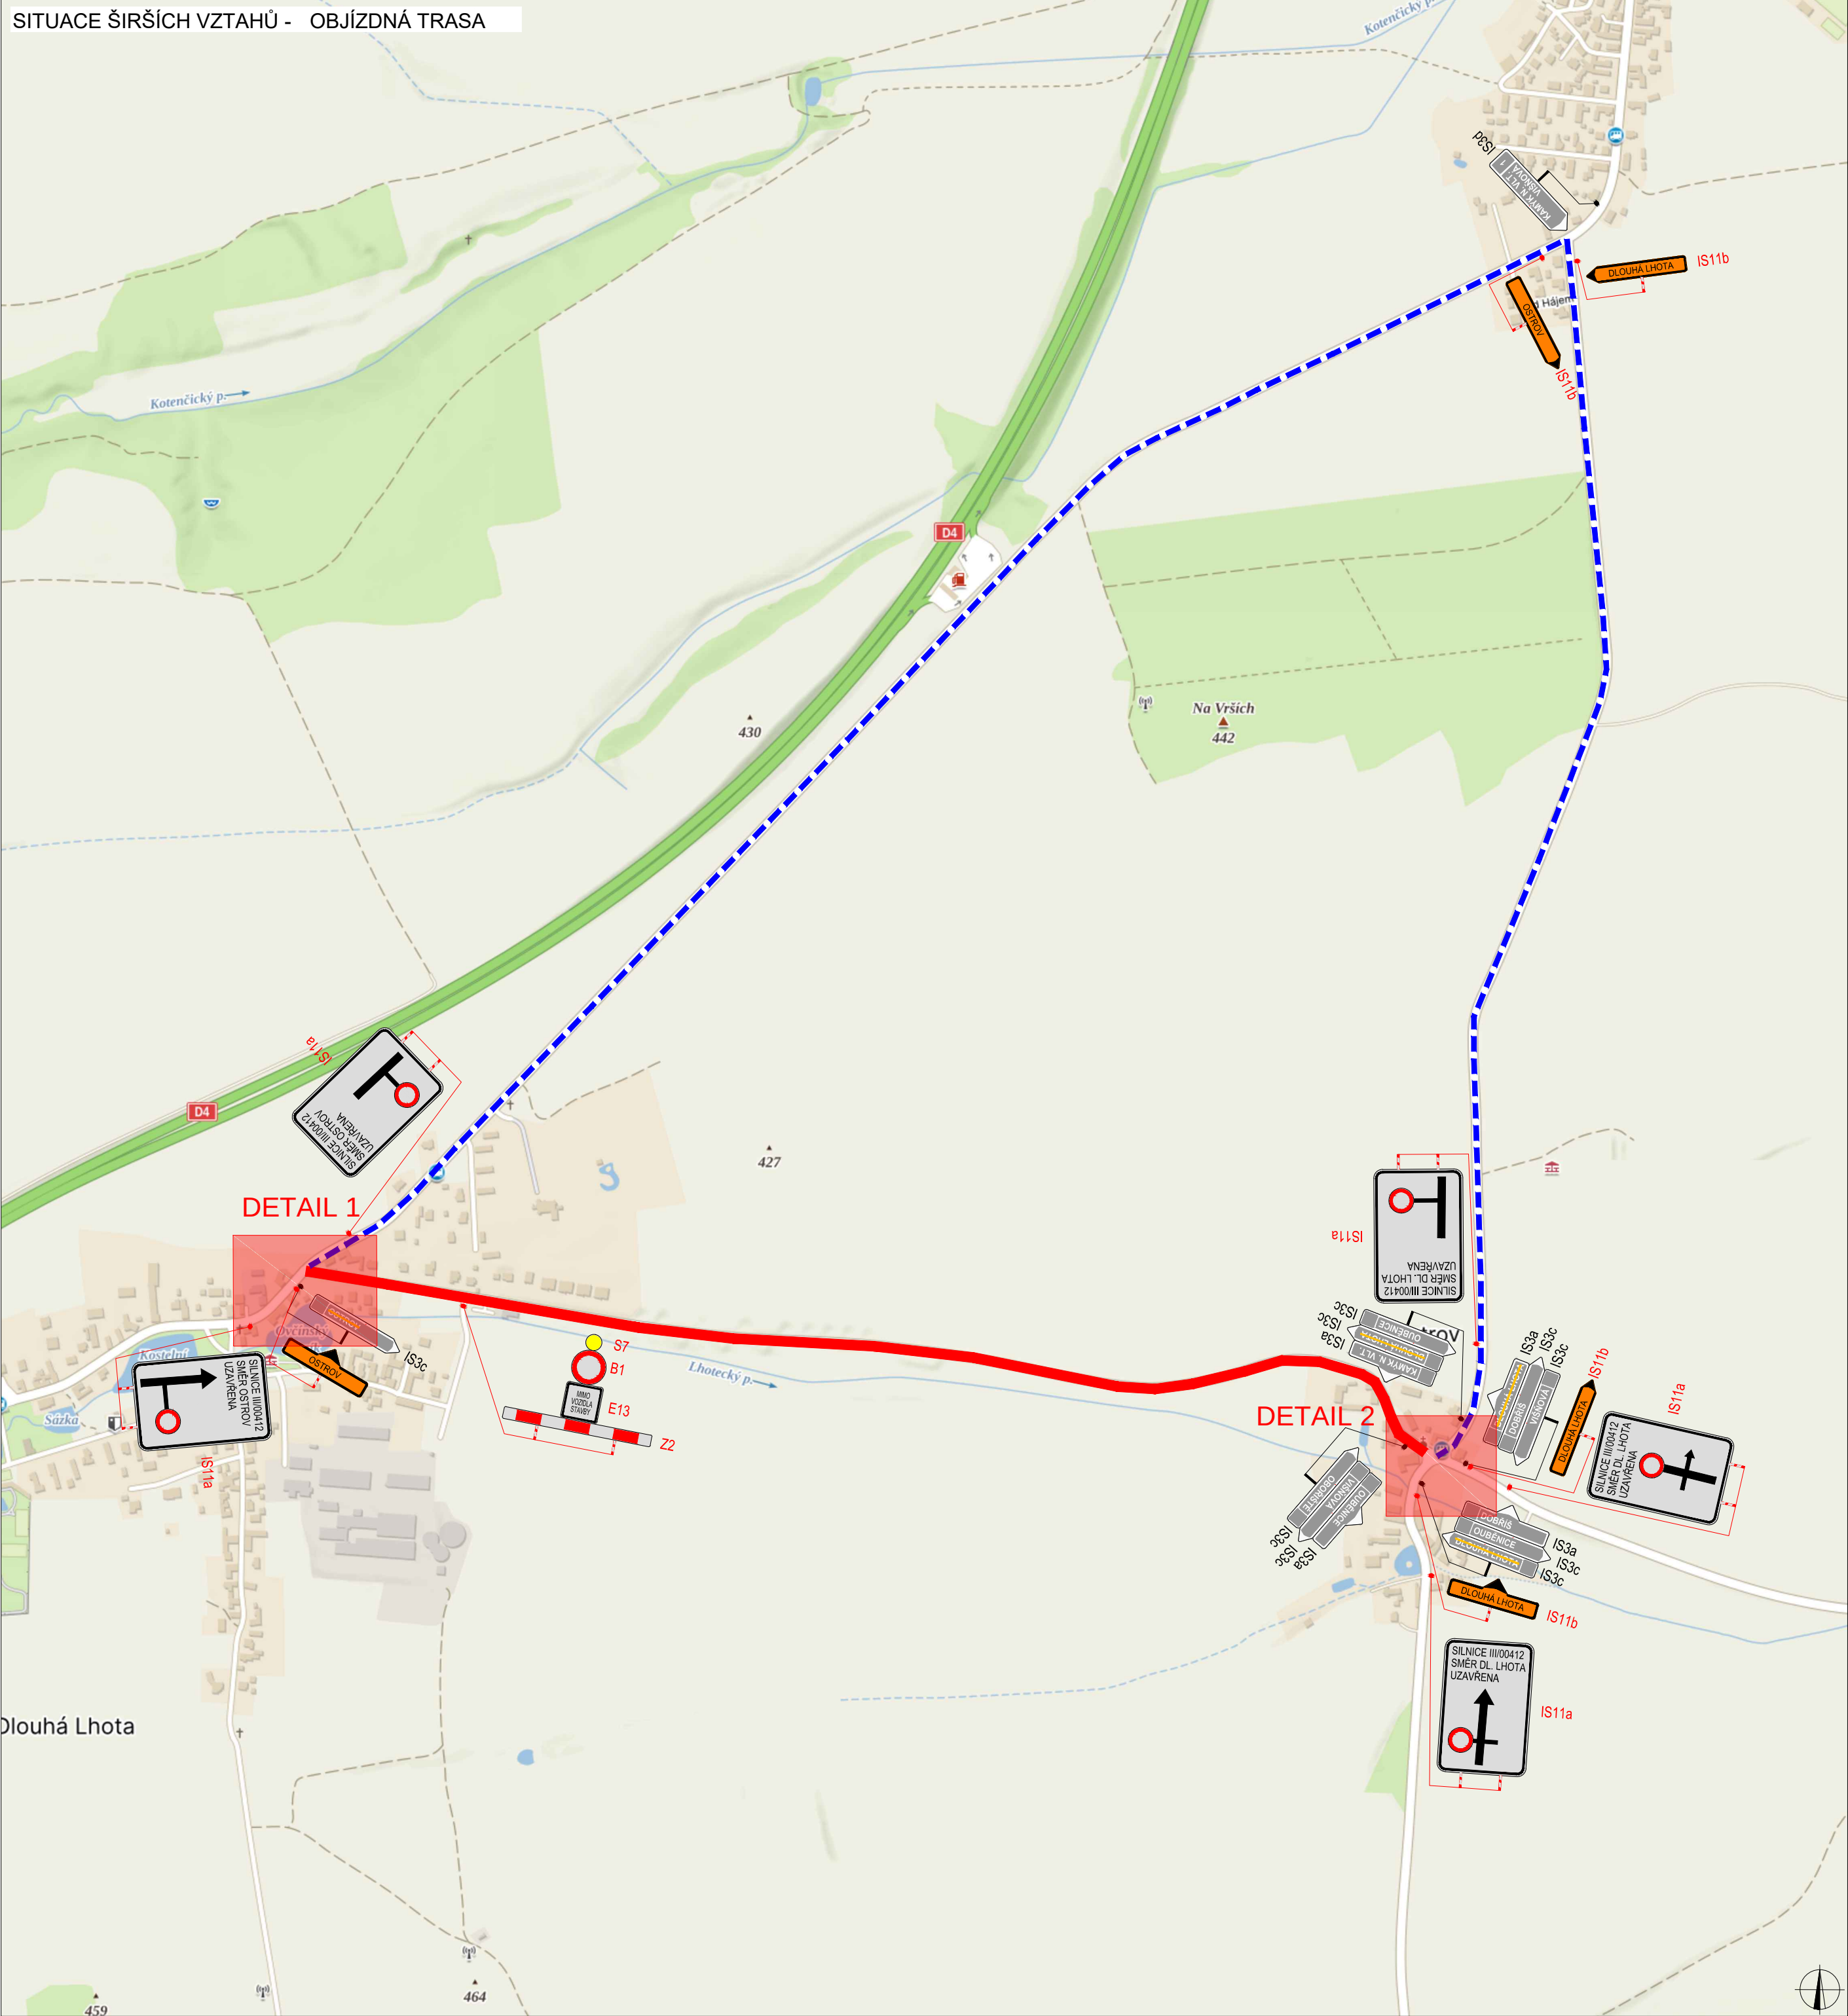

SITUACE DIO - DETAIL 1

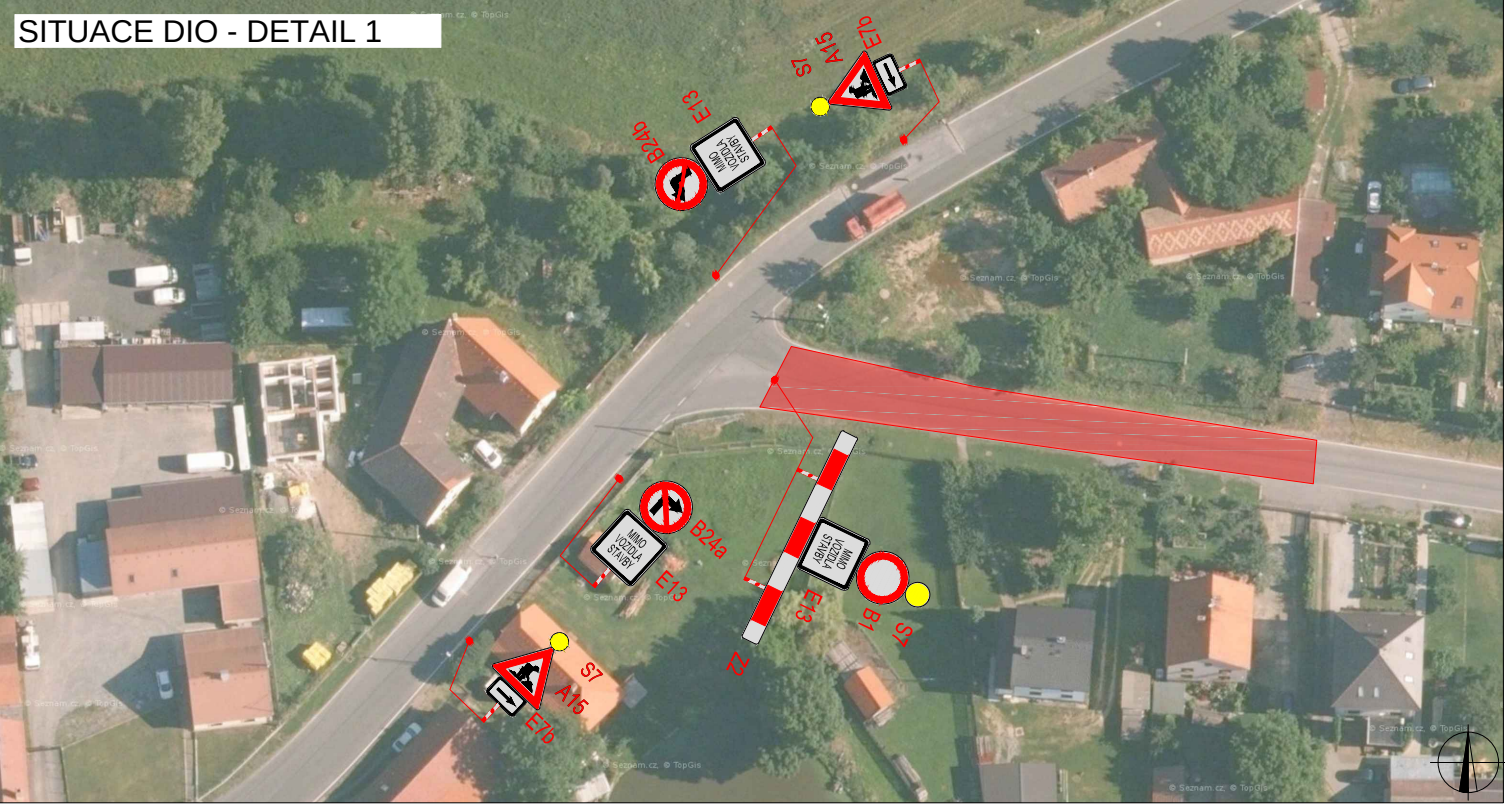

SITUACE DIO - DETAIL 2

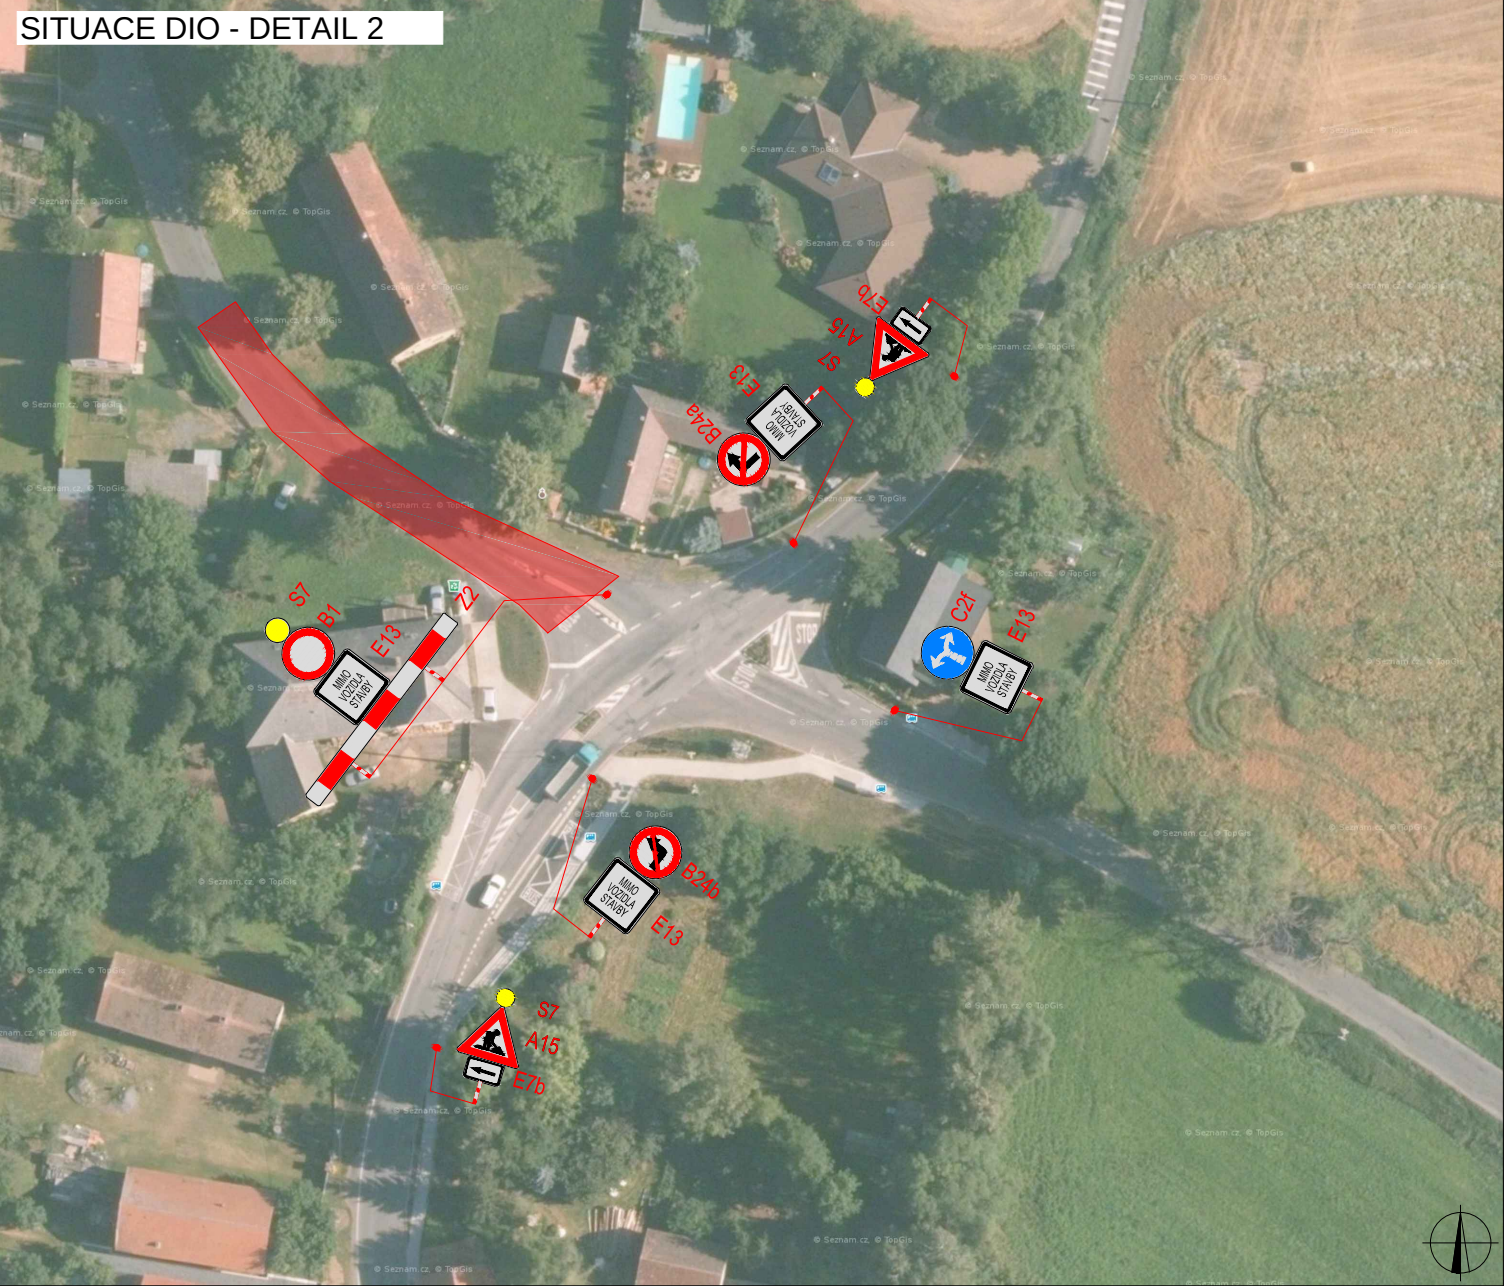

LEGENDA

- TRVALÉ SVISLÉ DOPRAVNÍ ZNAČENÍ
- DOČASNĚ ZNEPLATNĚNÉ TRVALÉ DOPRAVNÍ ZNAČENÍ
- NAVRŽENÉ PŘECHODNÉ DOPRAVNÍ ZNAČENÍ
- UZAVŘENÝ ÚSEK
- OBJÍZDNÁ TRASA

ZODPOVĚDNÝ PROJEKTANT:	Richard Peška		
VYPRACOVAL:	Jakub Zbitek		
KONTROLOVAL:	Richard Peška		
NÁZEV STAVBY:	DIO - objízdná trasa - Dobříš - Višnová okr. Příbram, Středočeský kraj		ČÍSLO ZAKÁZKY: 057/2024
OBSAH:	Situace dopravně-inženýrských opatření		DATUM: 03/2024
			FORMÁT: A2
			MĚŘITKO: -
		ÚČEL: RDS	ČÍSLO PŘÍLOHY: 1
		SOUPRAVA:	