


ETAPA I.

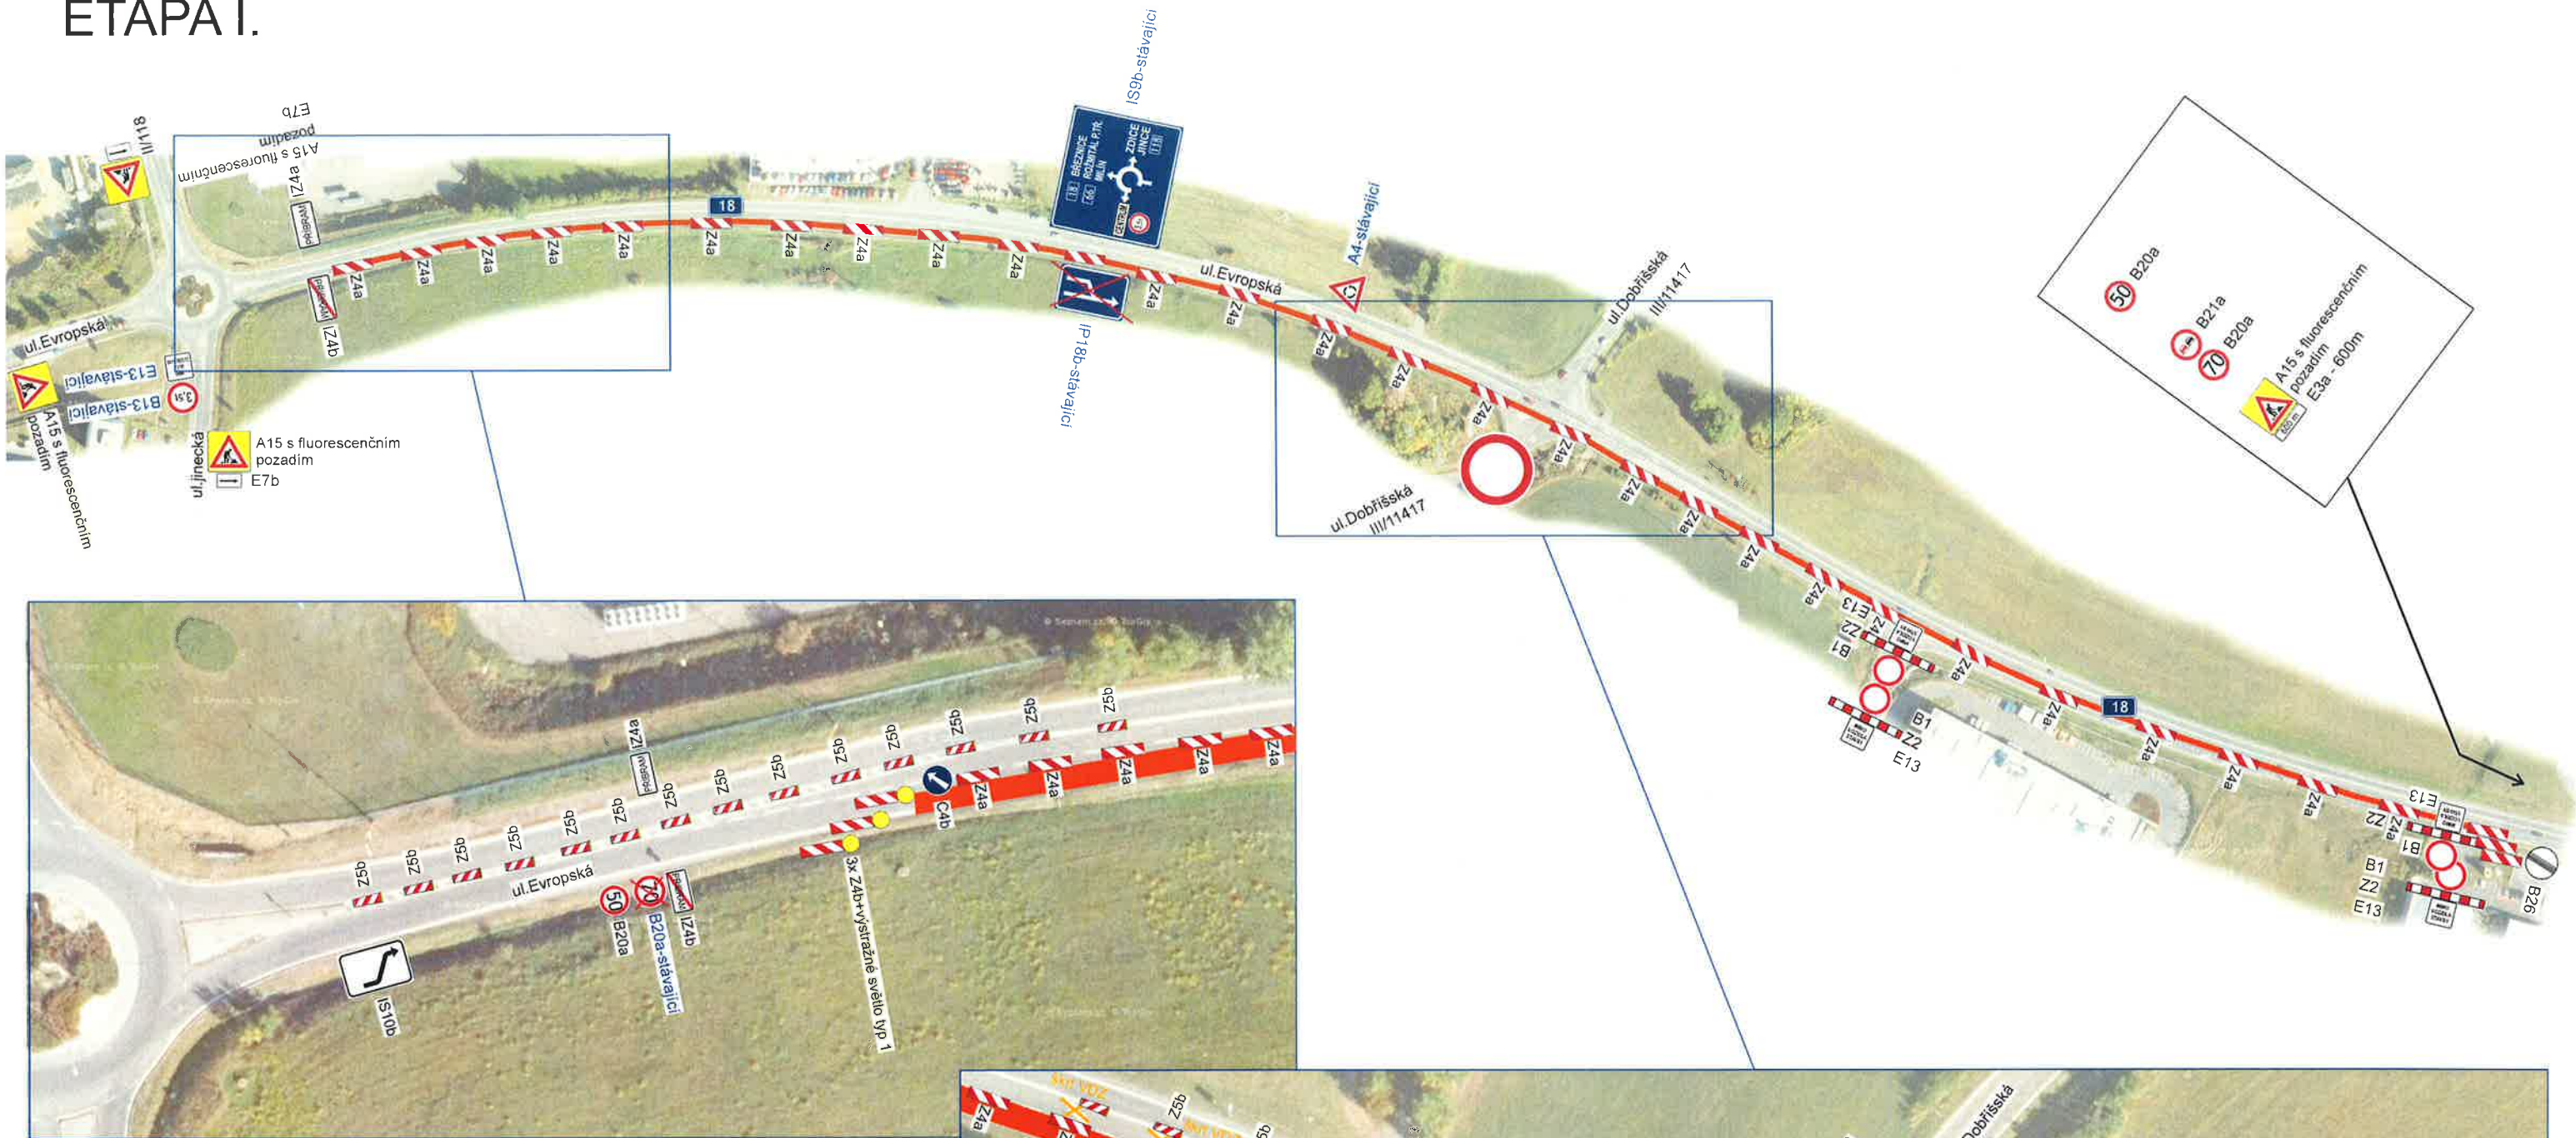


Bude zajištěn bezpečný přístup
do nemovitostí dotčených stavbou!

Stávající dopravní značení, které bude
v kolizi s DZ přechodným nutno zakrýt!

Bude zajištěn bezpečný průjezd
jednotek integrovaného záchranného systému!

Zodpovědná osoba: Tomáš Březina		Vypracoval: Milan Chlup		Kreslil: Milan Chlup		SEDOZ DOPRAVNÍ ZNAČENÍ
Objednatel: EUROVIA CS, a.s., U Michelského lesa 1581/2, P4						
Akce						
Příbram, ulice Evropská - oprava I/18						
Obsah Návrh DIO - I. ETAPA						Formát: A3
						Měřítko
						Datum: 03/2021
						Účel: DIR
						Číslo výkresu:
						Paré č.

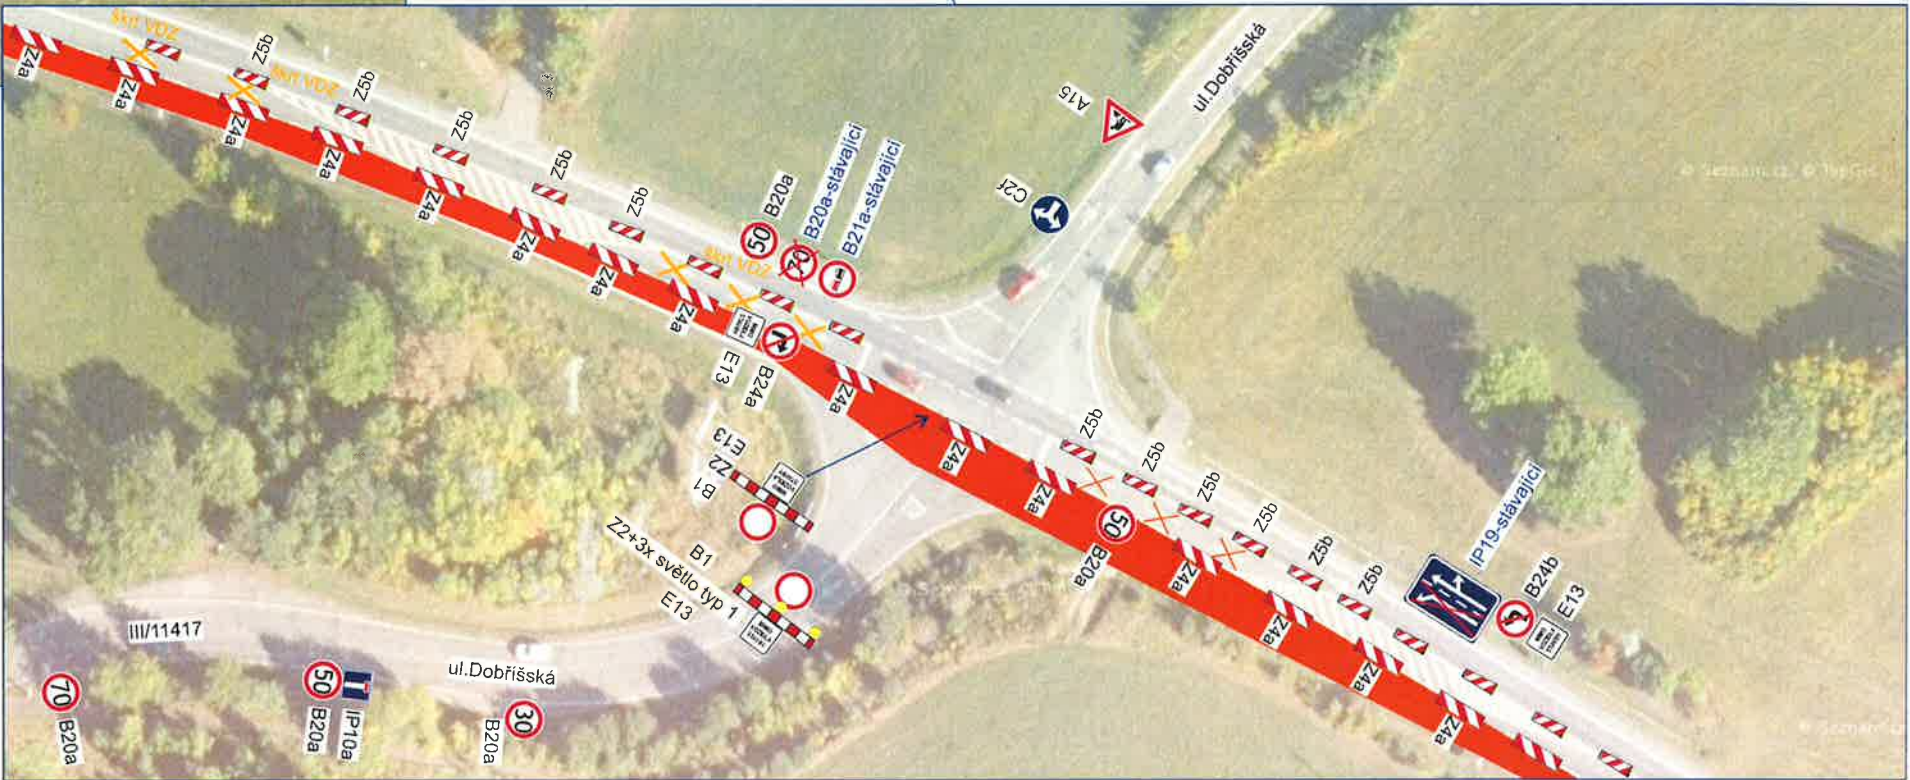

ETAPA I.-III. - objízdná trasa CENTRUM




Bude zajištěn bezpečný přístup do nemovitostí dotčených stavbou!

Stávající dopravní značení, které bude v kolizi s DZ přechodným nutno zakrýt!

Bude zajištěn bezpečný průjezd jednotek integrovaného záchranného systému!

Zodpovědná osoba:		Vypracoval:	Kreslil:
Tomáš Březina		Milan Chlup	Milan Chlup
Objednatel:			
EUROVIA CS, a.s., U Michelského lesa 1581/2, P4			
Akce:			Formát: A3
Příbram, ulice Evropská - oprava I/18			Měřítko:
			Datum: 03/2021
			Účel: DIR
Obsah:			Číslo výkresu:
Návrh DIO - objízdná trasa centrum			Paré č.:

ETAPA II.

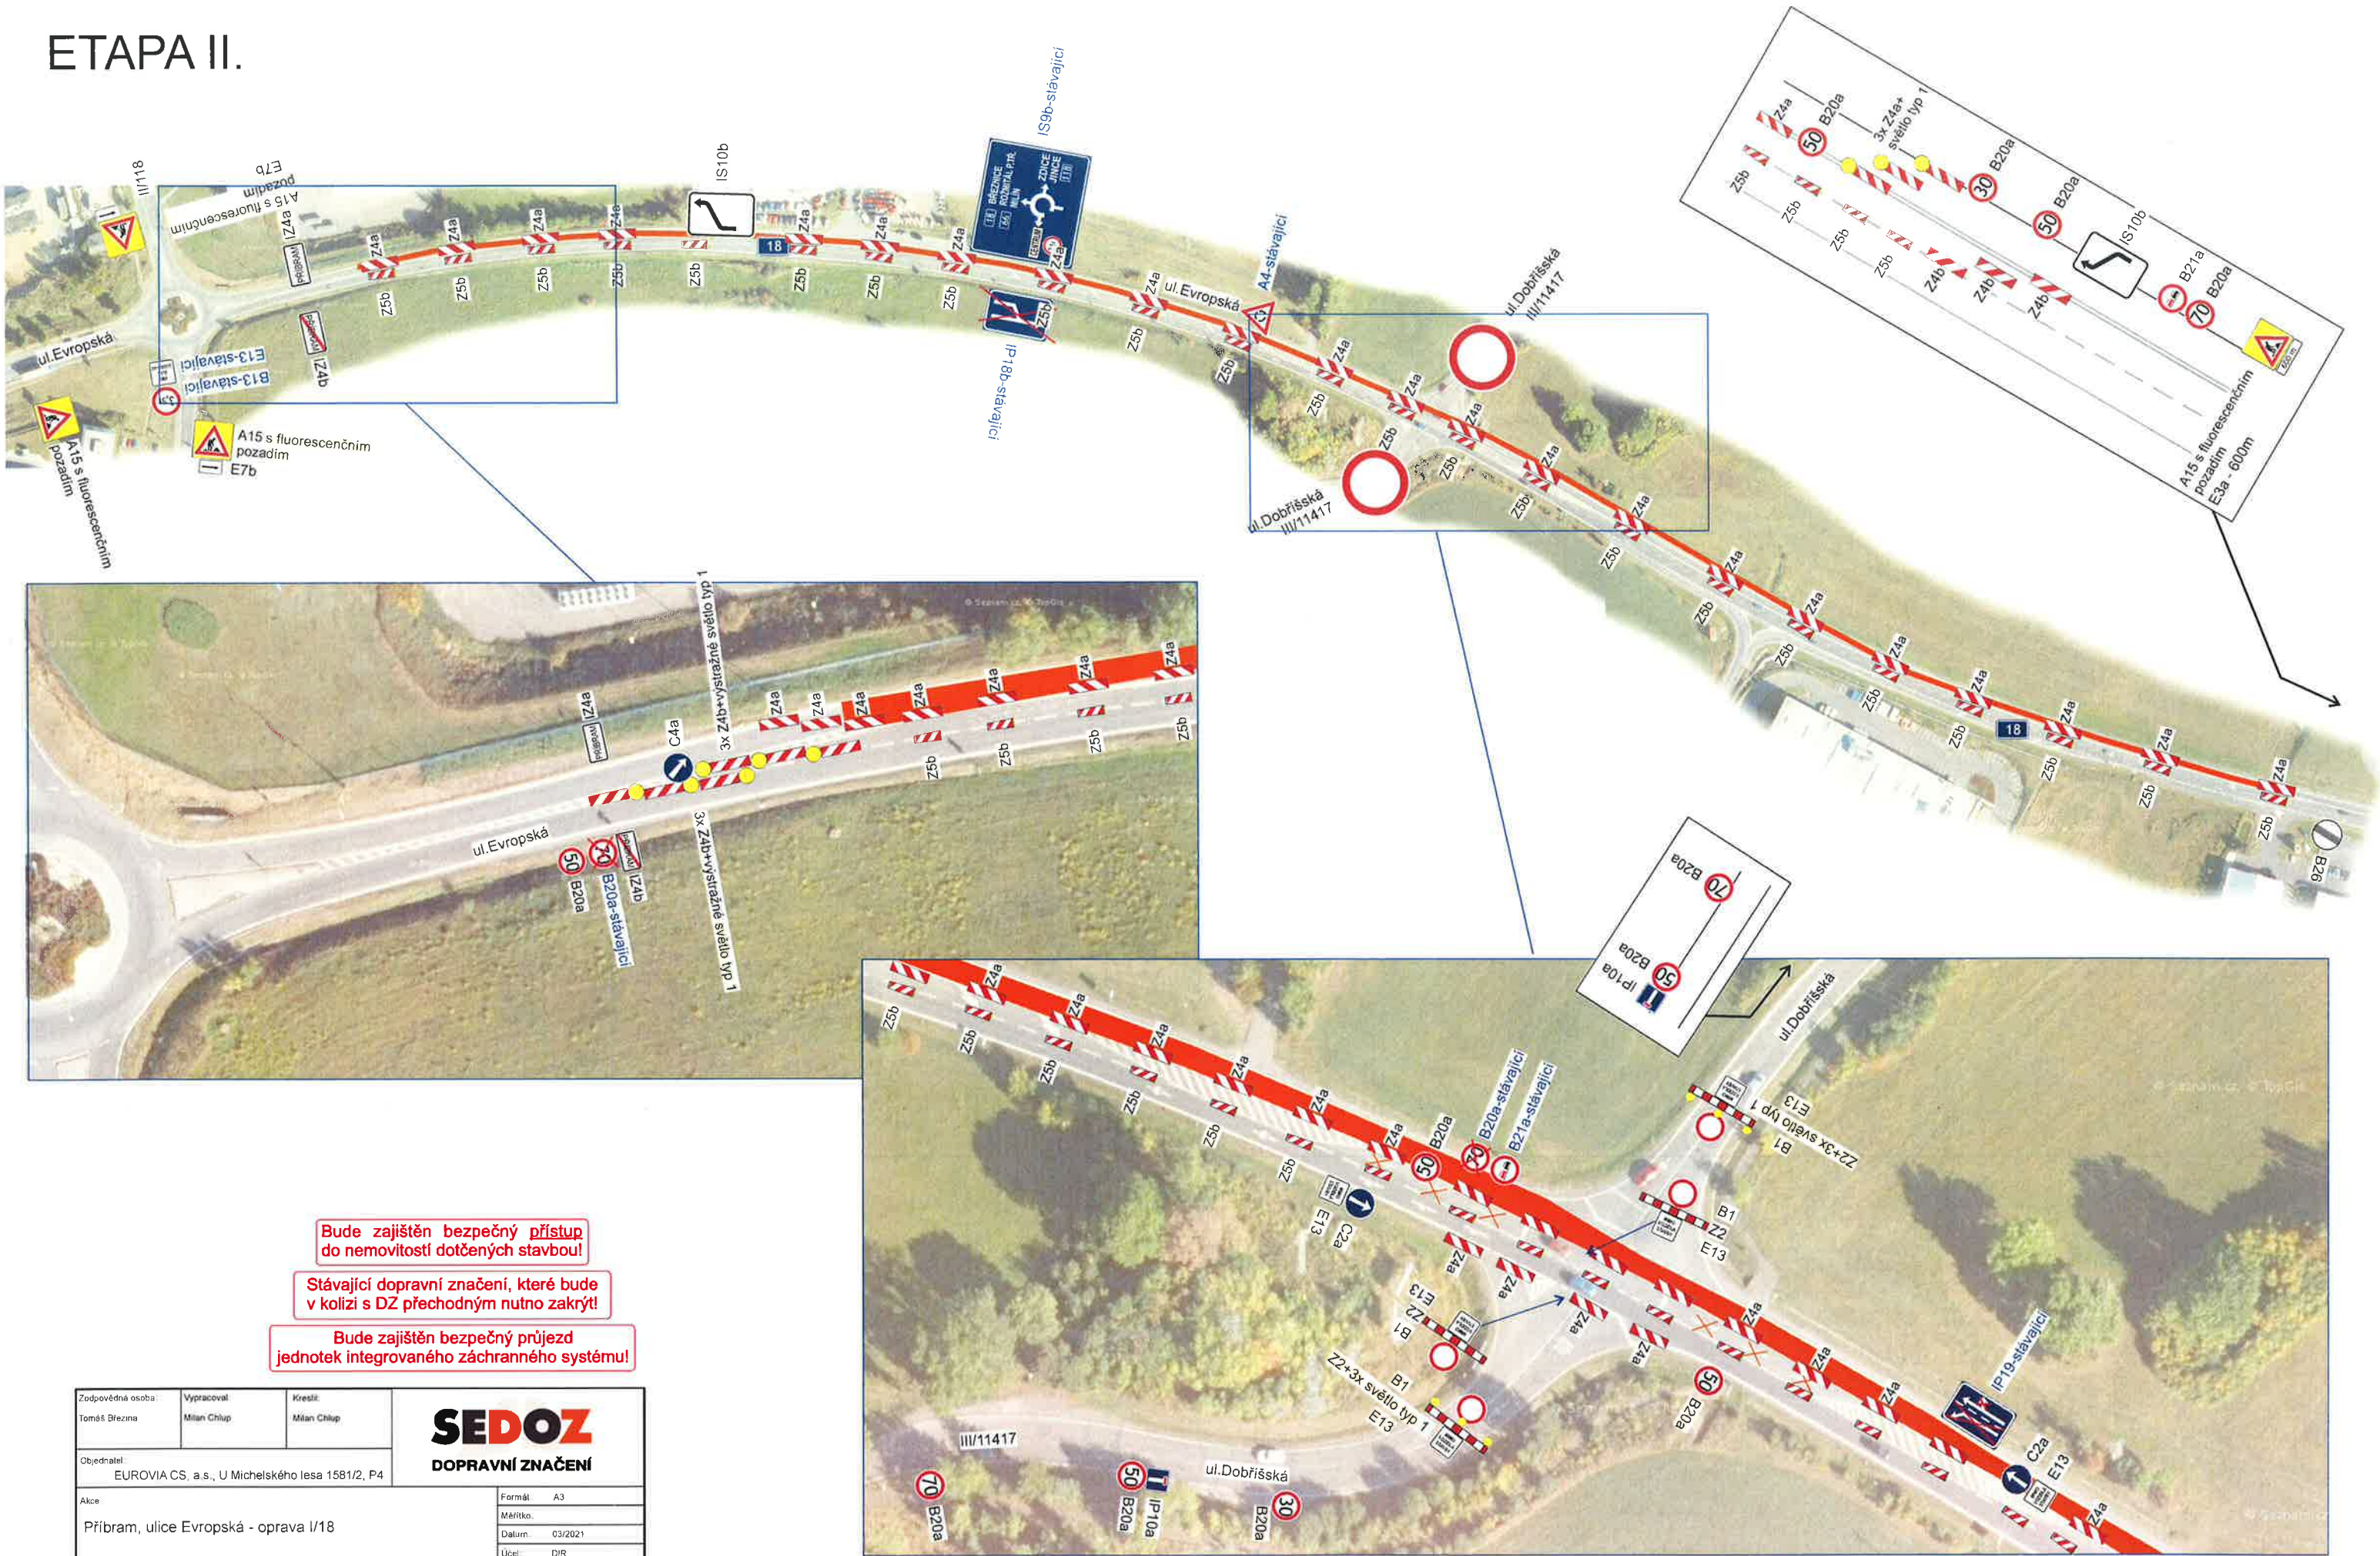

Bude zajištěn bezpečný přístup
do nemovitostí dotčených stavbou!

Stávající dopravní značení, které bude
v kolizi s DZ přechodným nutno zakrýt!

Bude zajištěn bezpečný průjezd
jednotek integrovaného záchranného systému!

Zodpovědná osoba		Vypracoval	Kreslil
Tomáš Březina		Milan Chlup	Milan Chlup
Objednatel			
EUROVIA CS, a.s., U Michelského lesa 1581/2, P4			
Akce		Formát	
Příbram, ulice Evropská - oprava I/18		A3	
Obsah		Měřítko	
		Datum	
		03/2021	
Návrh DIO - II, ETAPA		Účel	
		DIR	
		Číslo výkresu	
		Paré č.	

ETAPA II. - objízdná trasa SUCHODOL



ETAPA III.

The map shows a section of road in Prague, specifically the intersection of ul. Dobříšská and ul. Evropská. The road is marked with a blue '18' sign. Various traffic signs are visible, including speed limits (50, 70), priority signs (A15), and directional signs (B13, B20a, B21a, B26). A red circle highlights a specific area on the road, and a red arrow points to a specific location. The map is labeled with 'ETAPA III.' and 'ETAPA II.'.



**Bude zajištěn bezpečný průjezd
jednotek integrovaného záchranného systému!**

Zodpovědná osoba Tomáš Března		Vyracoval Milan Chlup	Kreslil Milan Chlup	 DOPRAVNÍ ZNAČENÍ
Objednatel EUROVIA CS, a.s., U Michelského lesa 1561/2, P4				
Akce Přibram, ulice Evropská - oprava I/18				Formát: A3
				Měřítko:
				Datum: 03/2021
				Účel: DIR
Obsah Návrh DIO - III. ETAPA				Číslo výkresu:
				Paré č.

ETAPA III. - objízdná trasa SUCHODOL



staničení stavby: km 20,130 - km 20,410
staničení DZ: km 19,680 - km 20,810

Příbram

Občov

Dubno

Dubenec


Vzor - frézování vozovky



Při umístění dopravního značení musí být dodrženy podmínky dané v TP66 - OZNAČENÍ PRACOVNÍCH MÍST NA POZEMNÍCH KOMUNIKACÍCH III.VYDÁNÍ, zák.č.361/2000 Sb. v platném znění a zák.č. 13/1997 Sb. v platném znění.

Vzor - řízení provozu SSZ po 1/2 šířky komunikace

- V PŘÍPADĚ KOLON ZASAHOJÍCÍCH DO OK BUDE PROVOZ ŘÍZEN NÁLEŽITĚ POUČENÝMI OSOBAMI ZHOTOVITELÉ V REFLEXNÍM ODĚVU

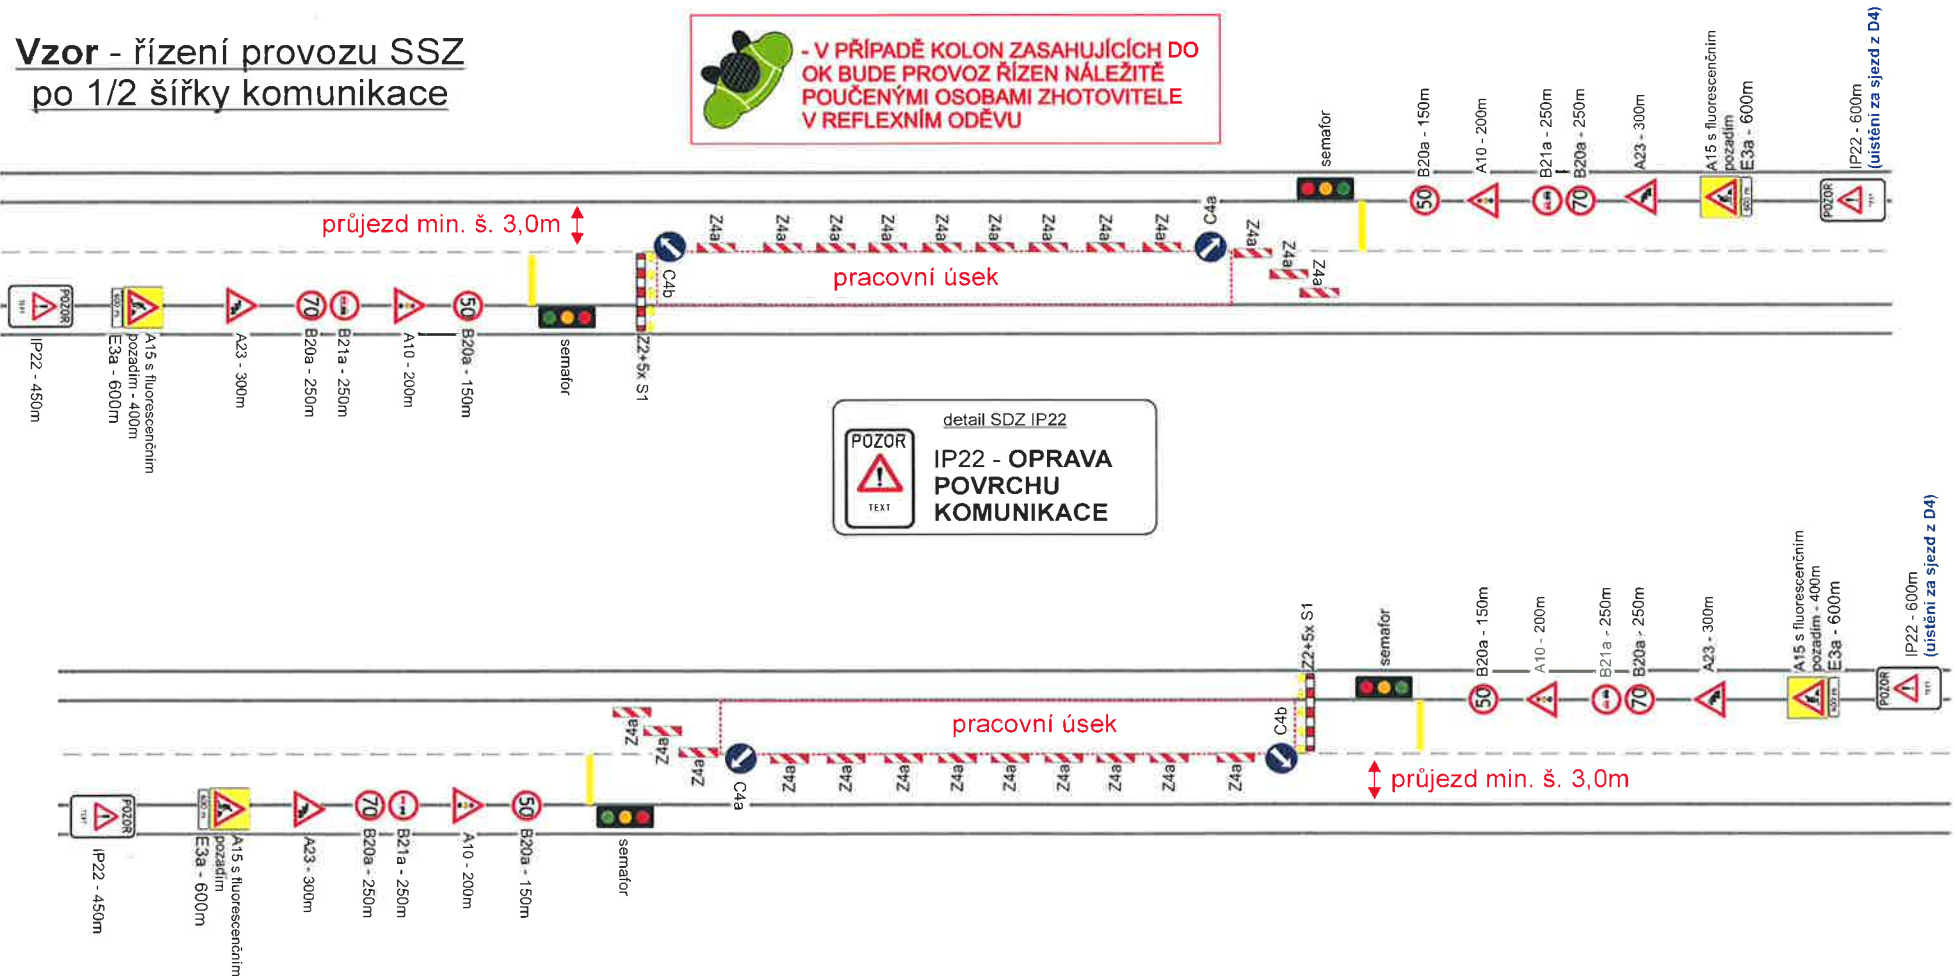

Zodpovědná osoba Tomáš Březina		Vypracoval Milan Chlup	Kreslil Milan Chlup	SEDOZ DOPRAVNÍ ZNAČENÍ
Objednatel EUROVIA CS, a s., U Michelského lesa 1581/2, P4				
Akce Příbram, ulice Evropská - oprava I/18				
Obsah Návrh DIO - III. ETAPA				
				Formát A3
				Měřítko
				Datum 03/2021
				Účel DIR
				Číslo výkresu
				Paré č.