


ETAPA I.

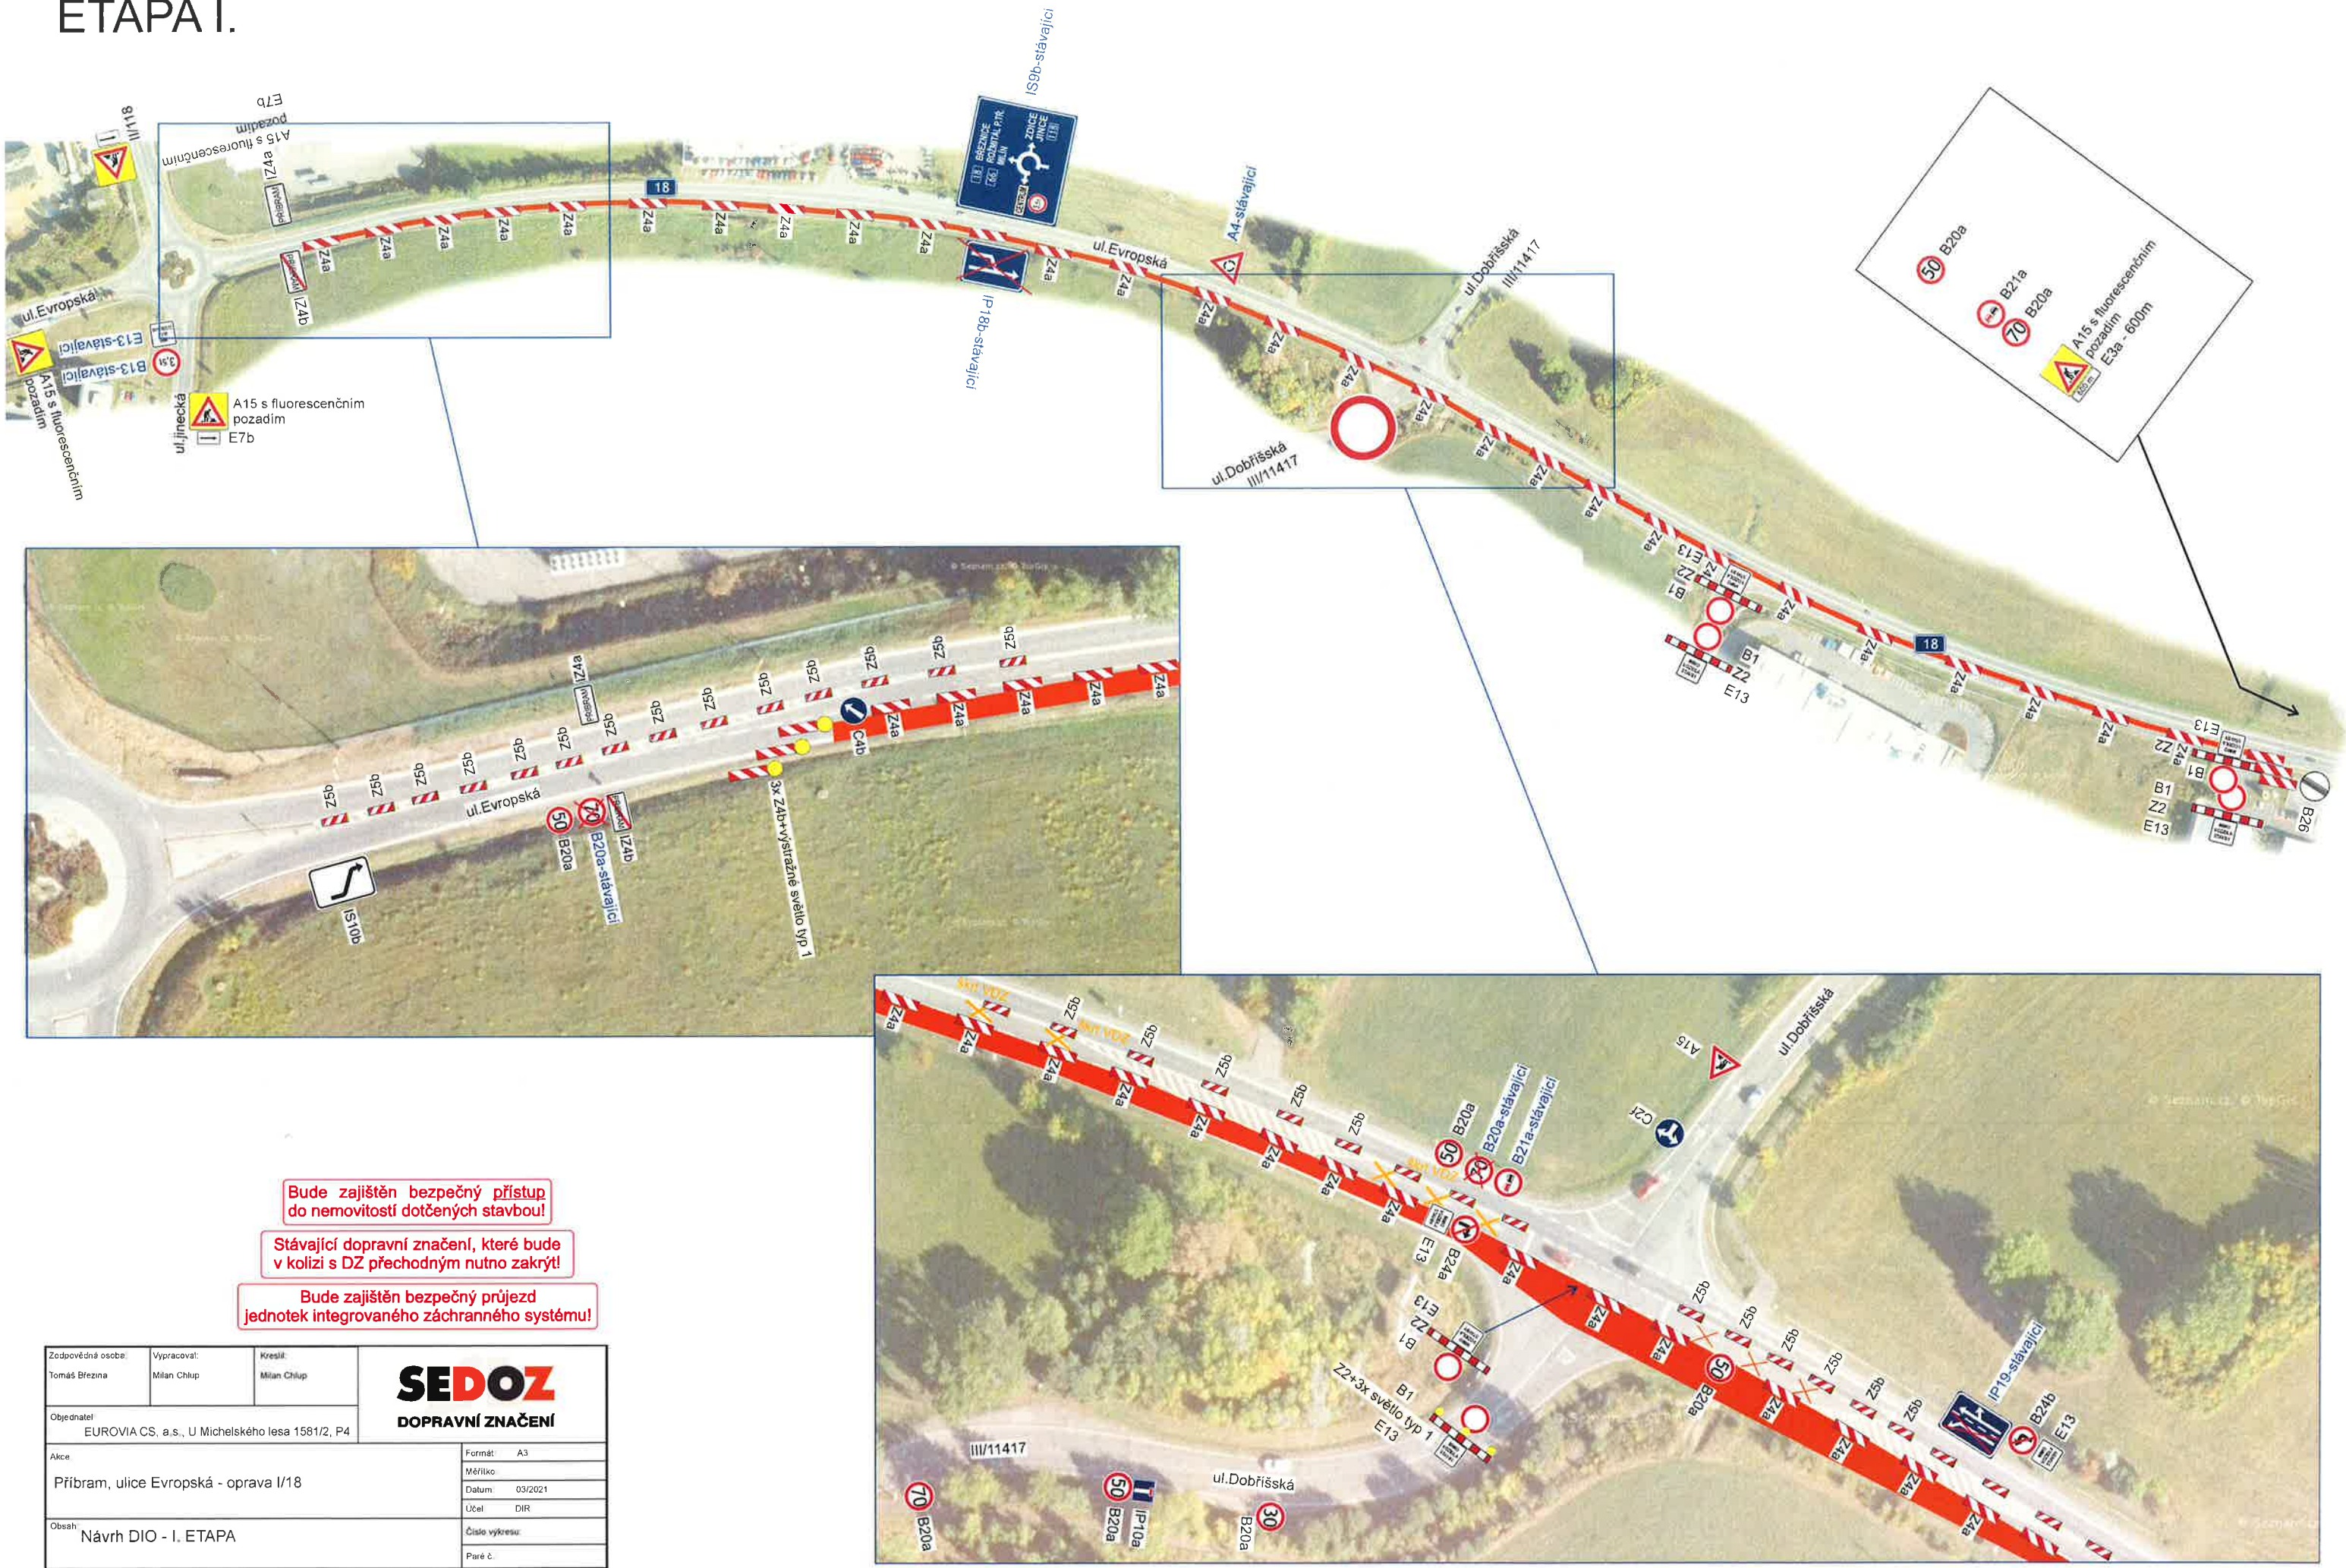

Bude zajištěn bezpečný přístup do nemovitostí dotčených stavbou!

Stávající dopravní značení, které bude v kolizi s DZ přechodným nutno zakrýt!

Bude zajištěn bezpečný průjezd jednotek integrovaného záchranného systému!

Zodpovědná osoba: Tomáš Březina		Vypracoval: Milan Chlup		Kreslil: Milan Chlup		SEDOZ DOPRAVNÍ ZNAČENÍ	
Objednatel: EUROVIA CS, a.s., U Michelského lesa 1581/2, P4							
Akce						Formát: A3	
Příbram, ulice Evropská - oprava I/18						Měřítka:	
						Datum: 03/2021	
						Účel: DIR	
Obsah						Číslo výkresu:	
Návrh DIO - I. ETAPA						Paré č.:	


ETAPA I.-III. - objízdná trasa CENTRUM



- Bude zajištěn bezpečný přístup do nemovitostí dotčených stavbou!
- Stávající dopravní značení, které bude v kolizi s DZ přechodným nutno zakrýt!
- Bude zajištěn bezpečný průjezd jednotek integrovaného záchranného systému!

Zodpovědná osoba: Tomáš Březina		Vypracoval: Milan Chlup	SEDOZ DOPRAVNÍ ZNAČENÍ
Objednatel: EUROVIA CS, a.s., U Michelského lesa 1581/2, P4		Kreslil: Milan Chlup	
Akce: Příbram, ulice Evropská - oprava I/18		Formát: A3	
Obsah: Návrh DIO - objízdná trasa centrum		Měřitko: Datum: 03/2021 Účel: DIR Číslo výkresu: Paré č.:	

ETAPA II.

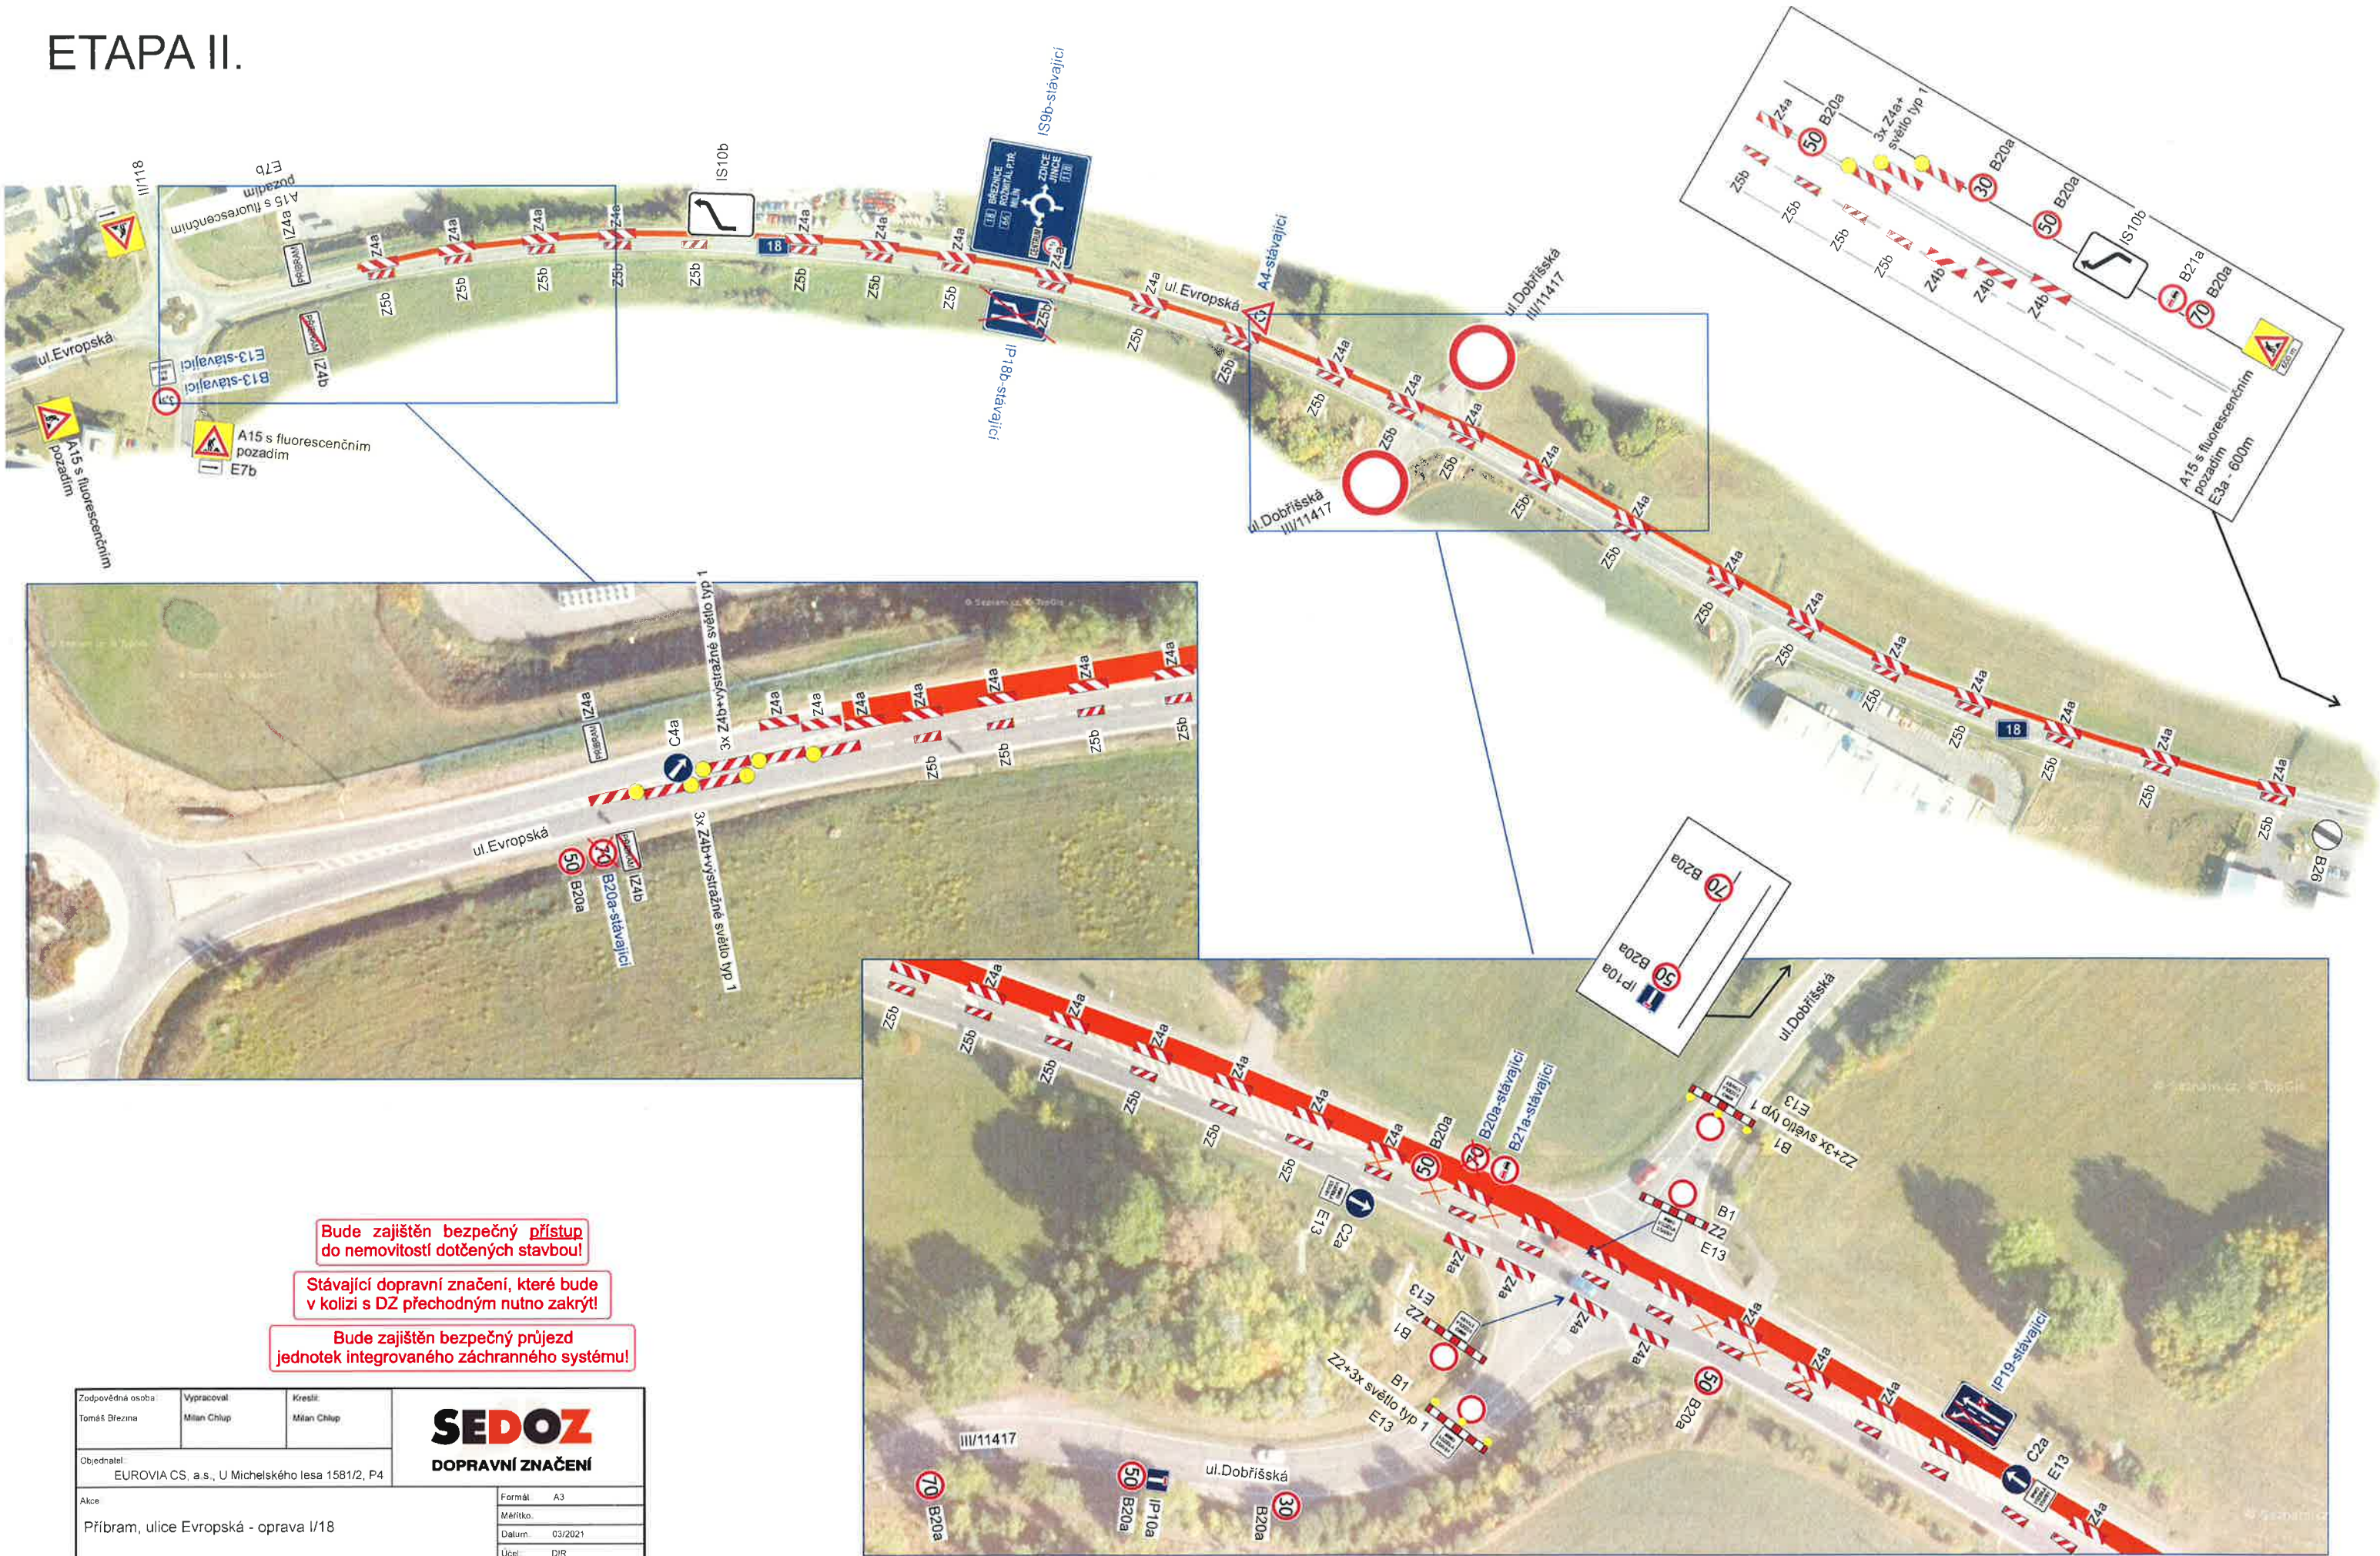

Zodpovědná osoba Tomáš Březina	Vypracoval Milan Chlup	Kreslil Milan Chlup
Objednatel EUROVIA CS, a.s., U Michelského lesa 1581/2, P4		
Akce Příbram, ulice Evropská - oprava I/18		
Obsah Návrh DIO - II, ETAPA		
SEDOS DOPRAVNÍ ZNAČENÍ		
Formát A3		
Měřítko		
Datum 03/2021		
Účel DIR		
Číslo výkresu		
Paré č.		

ETAPA II. - objízdná trasa SUCHODOL




Bude zajištěn bezpečný přístup do nemovitostí dotčených stavbou!

Stávající dopravní značení, které bude v kolizi s DZ přechodným nutno zakrýt!

Bude zajištěn bezpečný průjezd jednotek integrovaného záchranného systému!

Zodpovědná osoba: Tomáš Březina		Vypracoval: Milan Chlup		Kreštil: Milan Chlup		SEDOZ DOPRAVNÍ ZNAČENÍ
Objednatel: EUROVIA CS, a s., U Michelského lesa 1581/2, P4						
Akce Příbram, ulice Evropská - oprava I/18						Formát: A3
						Měřítko
						Datum: 03/2021
						Účel: DIR
Obsah: Návrh DIO - objízdná trasa Suchdol						Číslo výkresu:
						Paré č.:

ETAPA III.

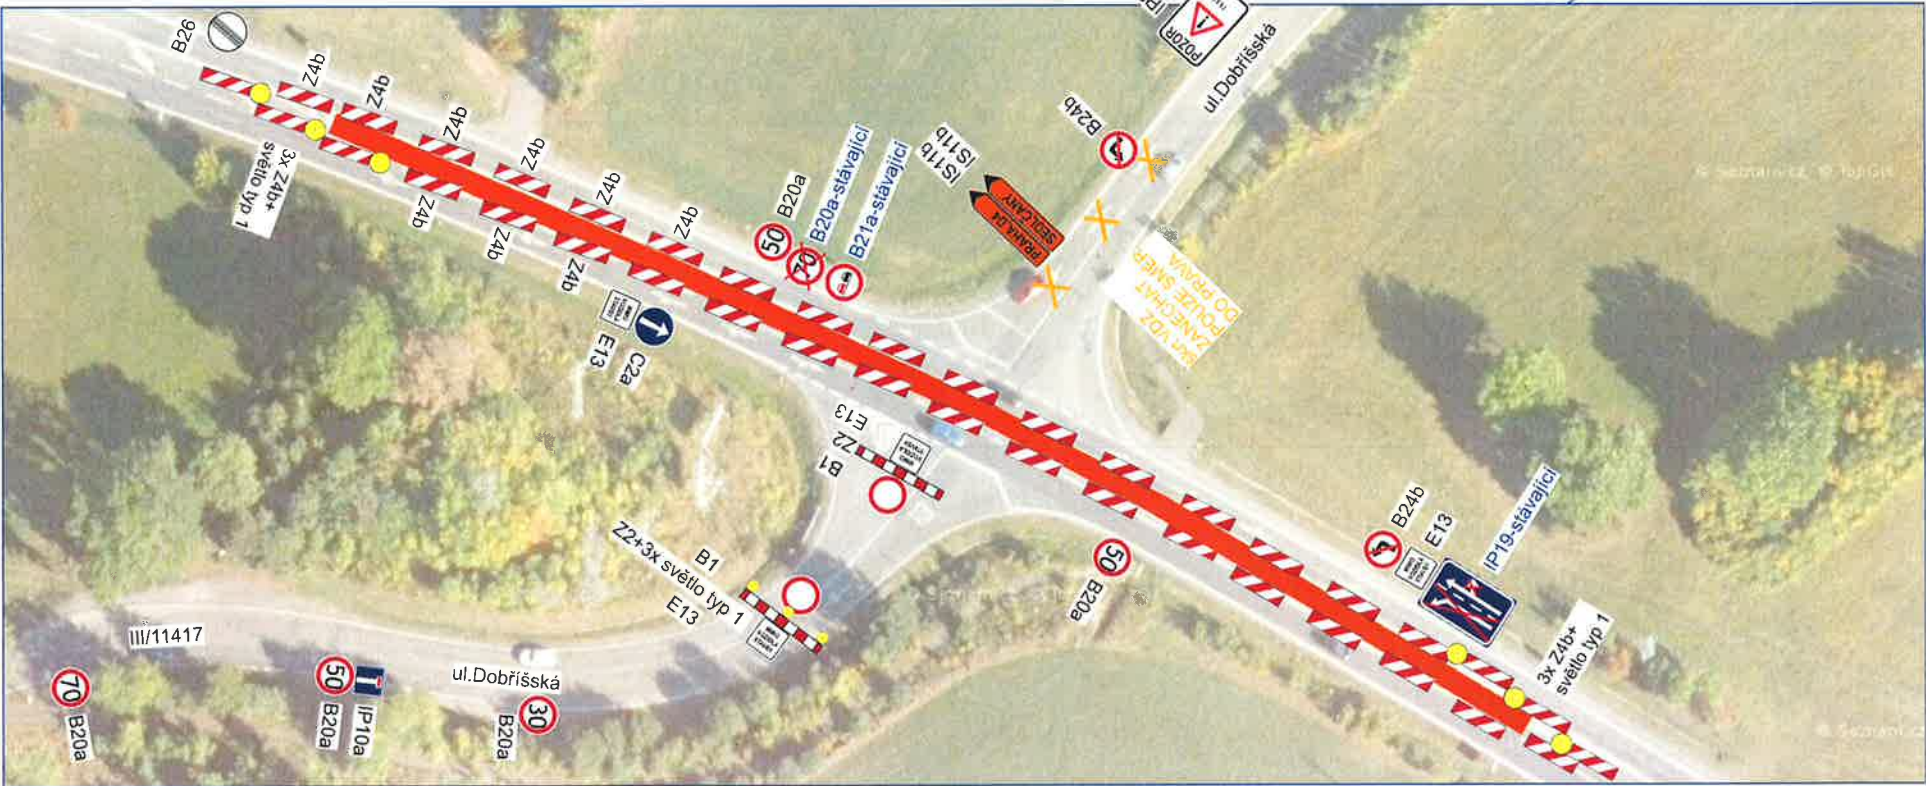

Bude zajištěn bezpečný přístup
do nemovitostí dotčených stavbou!

Stávající dopravní značení, které bude
v kolizi s DZ přechodným nutno zakrýt!

Bude zajištěn bezpečný průjezd
jednotek integrovaného záchranného systému!

Zodpovědná osoba: Tomáš Březina		Vypracoval: Milan Chlup	Kreslil: Milan Chlup	SEDOZ DOPRAVNÍ ZNAČENÍ
Objednatel: EUROVIA CS, a.s., U Michelského lesa 1581/2, P4				
Akce: Příbram, ulice Evropská - oprava I/18				
Obsah: Návrh DIO - III. ETAPA				
				Formát: A3
				Měřítko:
				Datum: 03/2021
				Účel: D/R
				Číslo výkresu:
				Paré č.:

ETAPA III. - objízdná trasa SUCHODOL



staničení stavby: km 20,130 - km 20,410
staničení DZ: km 19,680 - km 20,810

Příbram

Občov

Dubno


Dubenec

Vzor - frézování vozovky



Vzor - řízení provozu SSZ
po 1/2 šířky komunikace

- V PŘÍPADĚ KOLON ZASAHUJÍCÍCH DO
OK BUDE PROVOZ ŘÍZEN NÁLEŽITĚ
POUČENÝMI OSOBAMI ZHOTOVITELE
V REFLEXNÍM ODĚVU

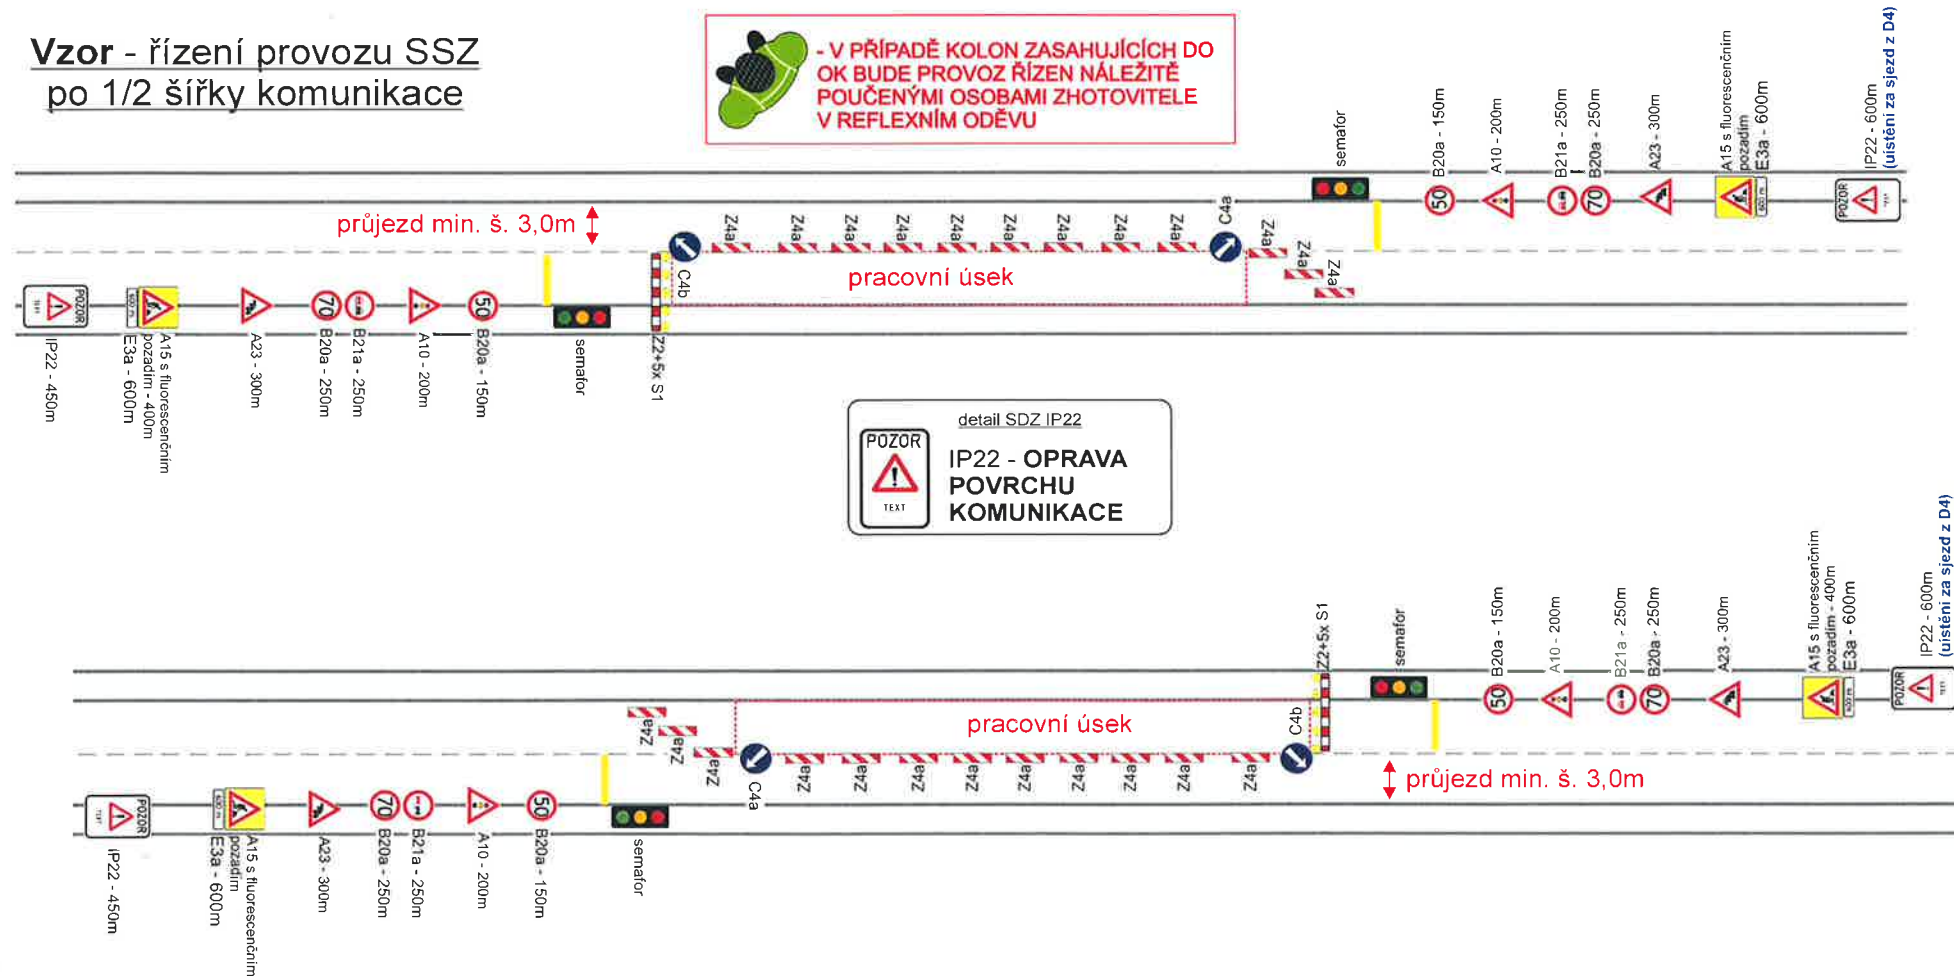

Při umístění dopravního značení musí
být dodrženy podmínky dané
v TP66 - OZNAČENÍ PRACOVNÍCH MÍST
NA POZEMNÍCH KOMUNIKACÍCH III.VYDÁNÍ,
zák.č.361/2000 Sb. v platném znění
a zák.č. 13/1997 Sb. v platném znění.

název DOSS

Zodpovědná osoba Tomáš Březina		Vypracoval Milan Chlup	Kreslil Milan Chlup	SEDOZ DOPRAVNÍ ZNAČENÍ
Objednatel EUROVIA CS, a s., U Michelského lesa 1581/2, P4				
Akce Příbram, ulice Evropská - oprava I/18				
Obsah Návrh DIO - III. ETAPA				
				Formát A3
				Měřítko
				Datum 03/2021
				Účel DIR
				Číslo výkresu
				Paré č.